

globale positie PV panelen




voorgevel



achtergevel

meterkast
bij nummer 36 en 38

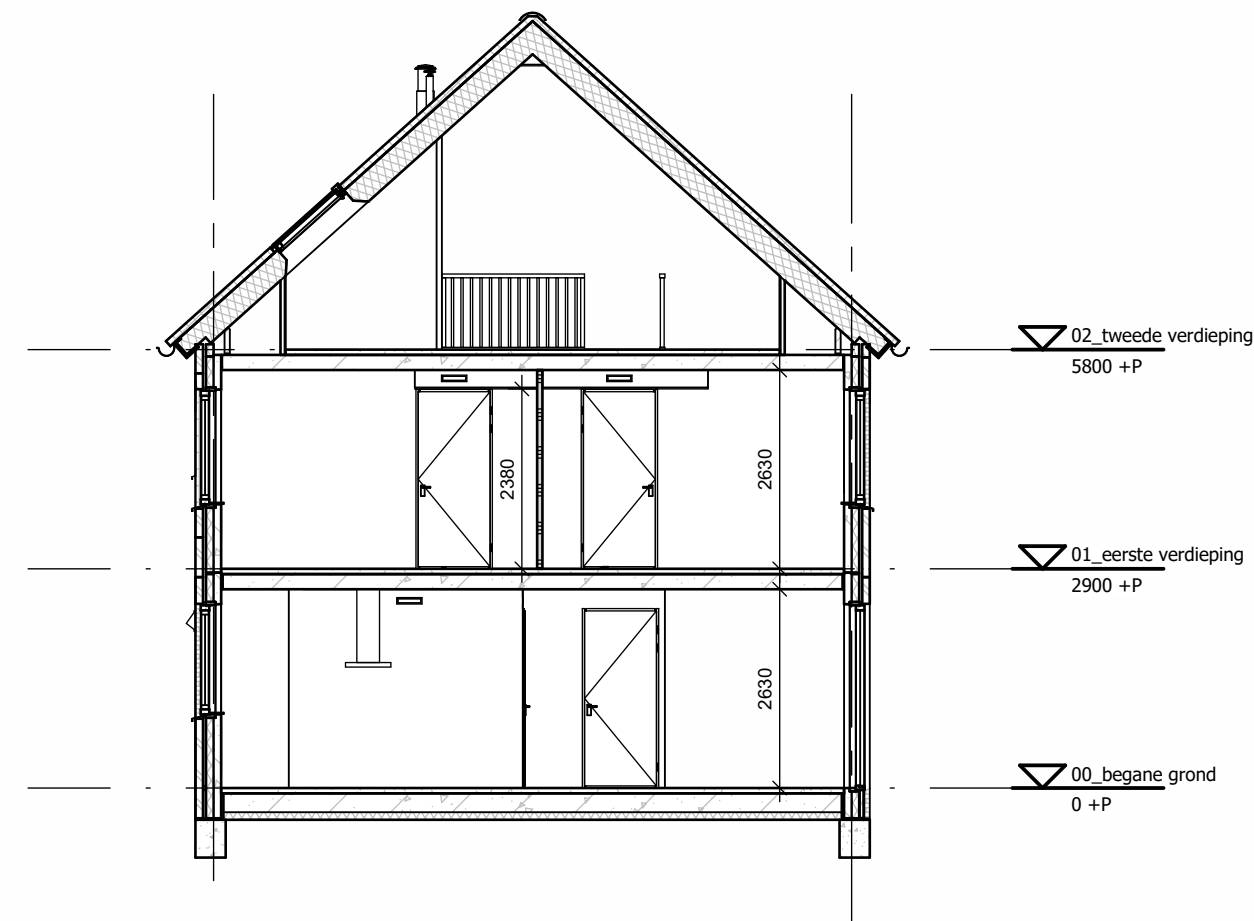

dwarsdoorsnede

02 tweede verdieping
5800 +P

01 eerste verdieping
2900 +P

00 begane grond
0 +P

Elektra

- plafondlicht aansluitpunt (excl. armatuur)
- aansluitpunt wandverlichting (excl. armatuur)
- enkele schakelaar
- schakelaar tbv PV-omvormer
- dubbele schakelaar
- wissel schakelaar
- enkele wandcontactdoos geared
- dubbele wandcontactdoos geared
- CAP centraal aardpunt badkamer
- perlex
- onbedrade leiding
- Th thermostaat
- beldrukker
- bel
- intercom zonder beeld
- kk koelkast
- wk wasemkap


Renvooi

- | | | | |
|--------|-----------------------------|------|---------------------------|
| WTW | WTW ventilatie systeem | e.r. | elektrische radiator |
| WM | opstelplaats wasmachine | v.v. | verdelers vloerverwarming |
| m.k. | meterkast | p.v. | omvormer mbt. PV panelen |
| m.k. | rookmelder conform NEN 2555 | h | hemelwaterafvoer |
| m.w. | metselwerk | kr | geïsoleerd vloerluis |
| i | isolatie | v | vent.rooster in plafond |
| p.c. | beton prefab | w | vent.rooster in wand/koof |
| l.p.w. | lichte scheidingswand | p.v. | PV panelen (indicatief) |
| z.p.w. | zware scheidingswand | | |
| v | gevelrooster | | |

Opmerkingen


- Positie hemelwaterafvoer kan afwijken van tekening i.v.m. positie woningen in het bouwblok.
- Plaats, aantal en positionering PV panelen is onder voorbehoud. Een en ander conform BENG berekening.
- Voor kleuren zie technische omschrijving.
- Positie aangegeven schakelaars, lichtaansluitpunten, loze leidingen, overige aansluitpunten verwarmingselementen, ventilatieventielen, vloerluis, dakdoorvoeren enz. zijn indicatief.

voor berging zie tekening 10.0.01

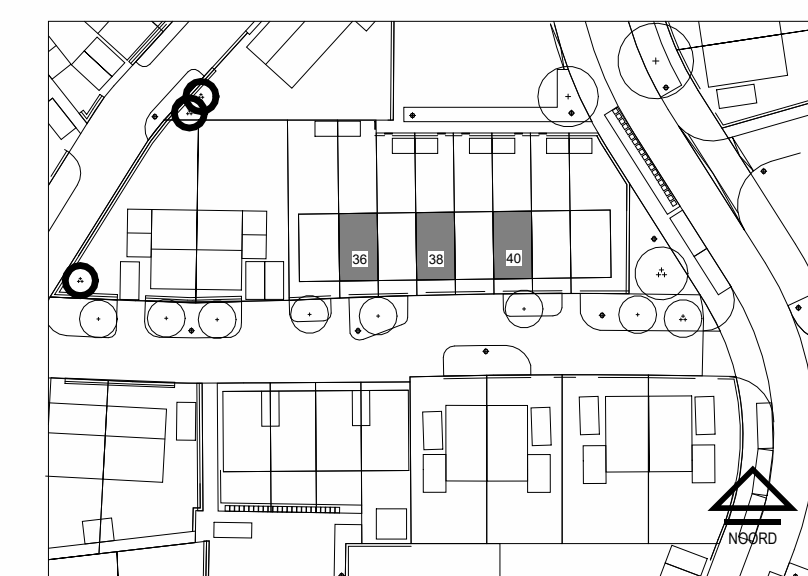


situatie, schaal 1 : 1000


Rijwoningen
Bouwnummer: 36, 38, 40

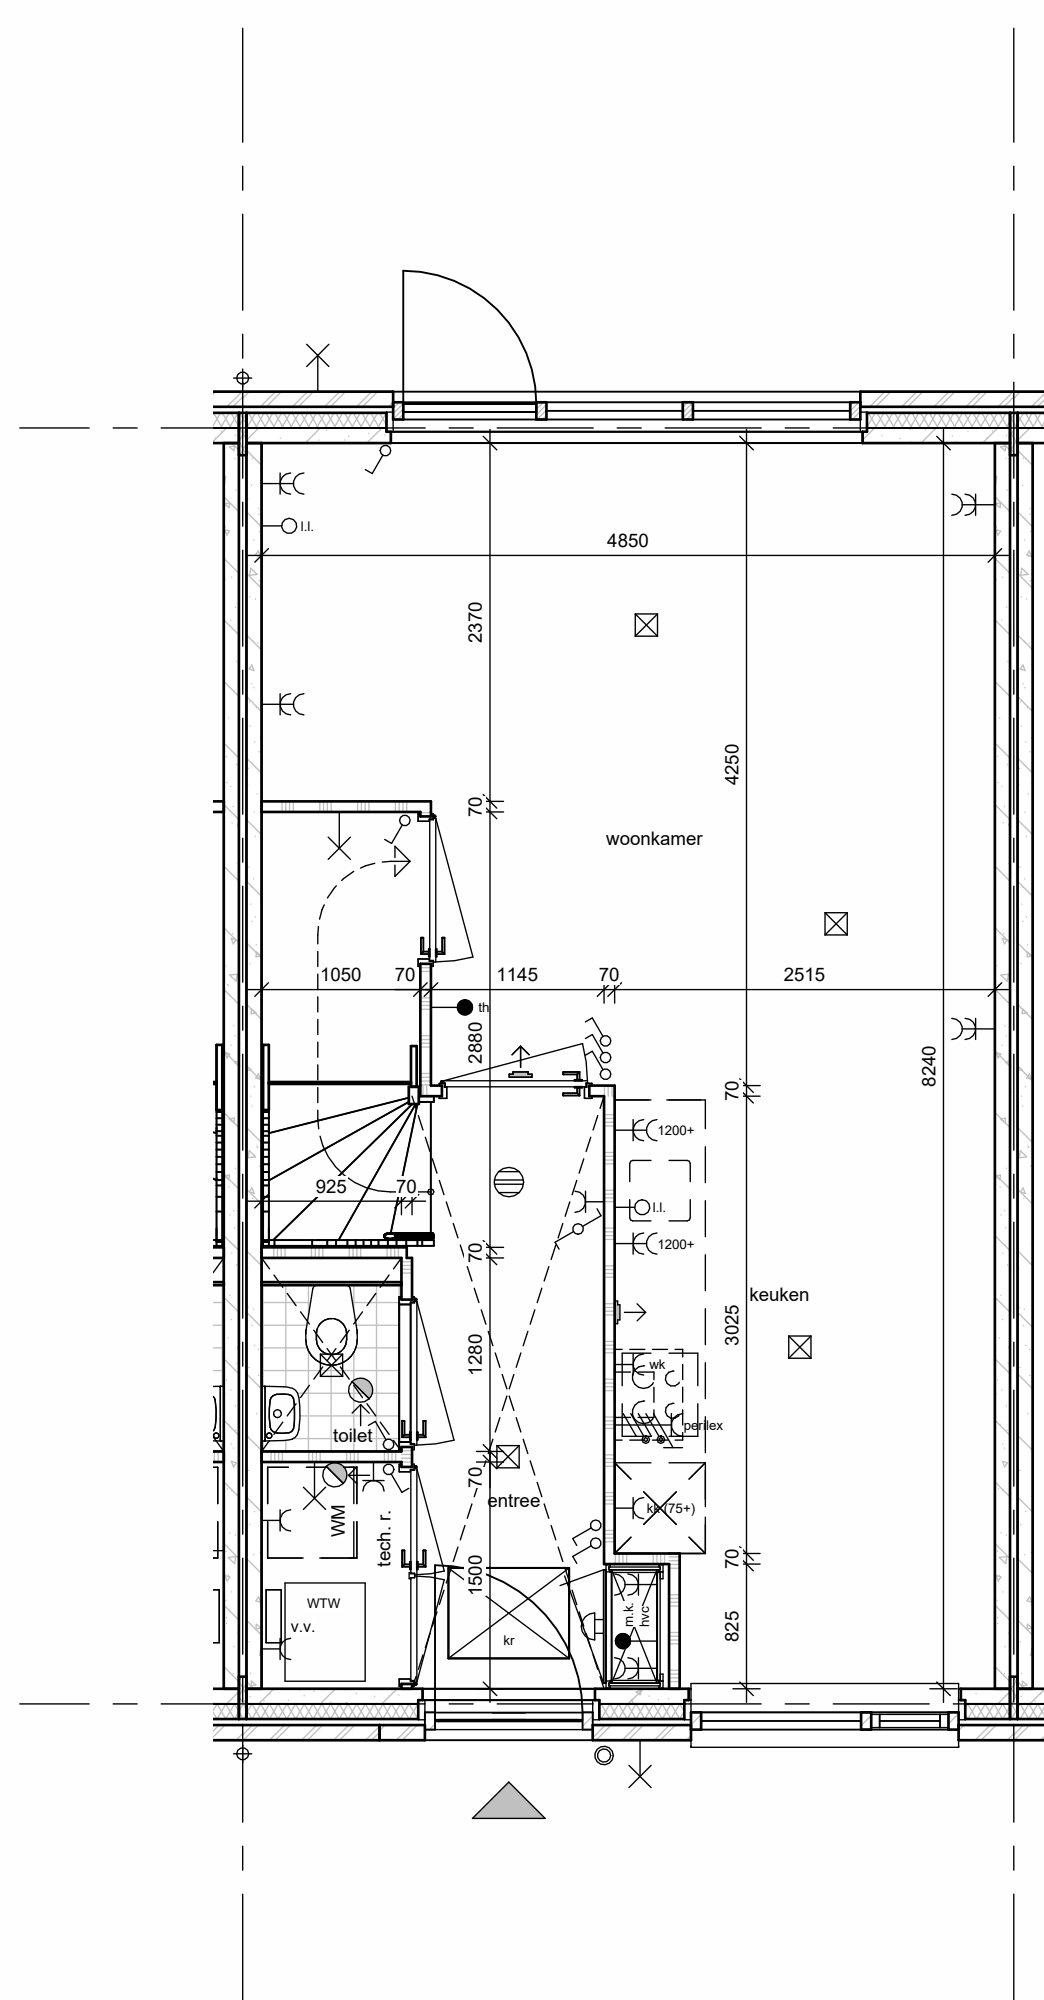

plattegrond begane grond

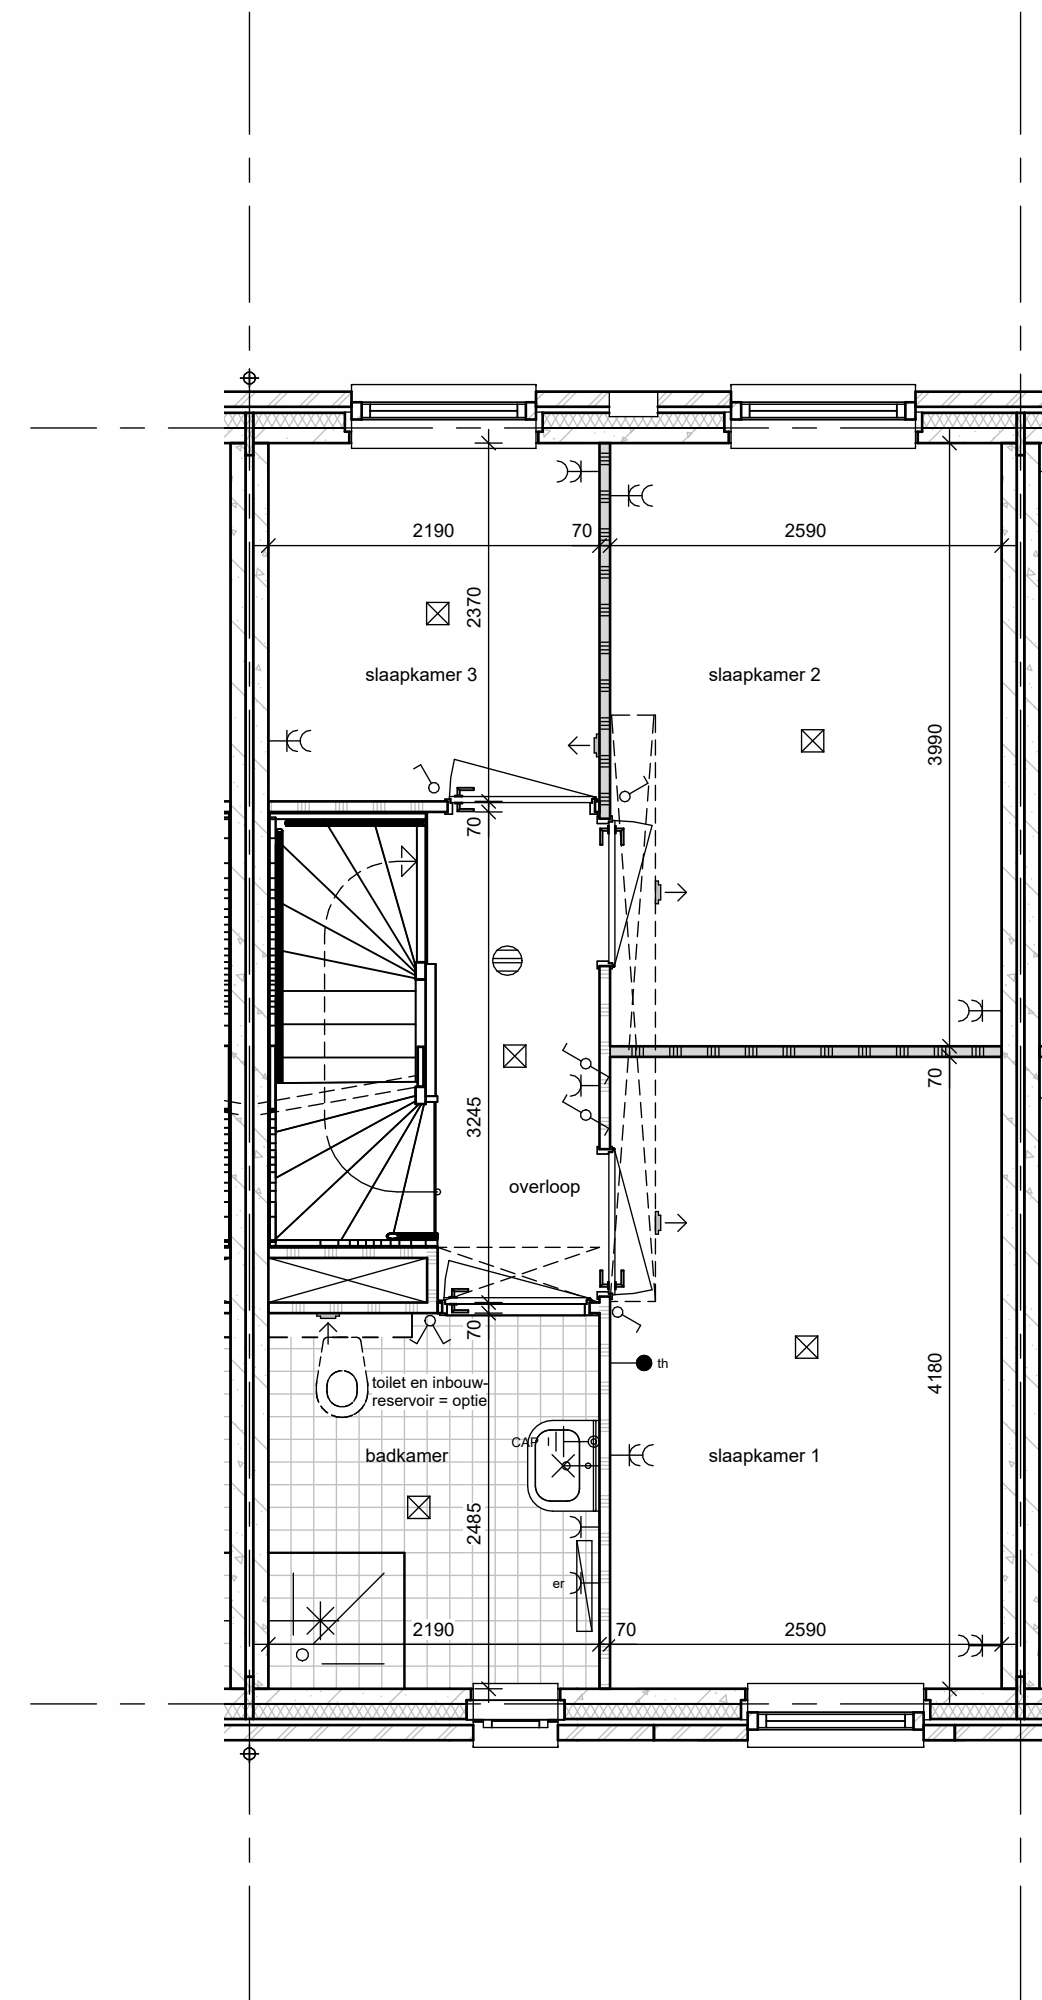

plattegrond eerste verdieping

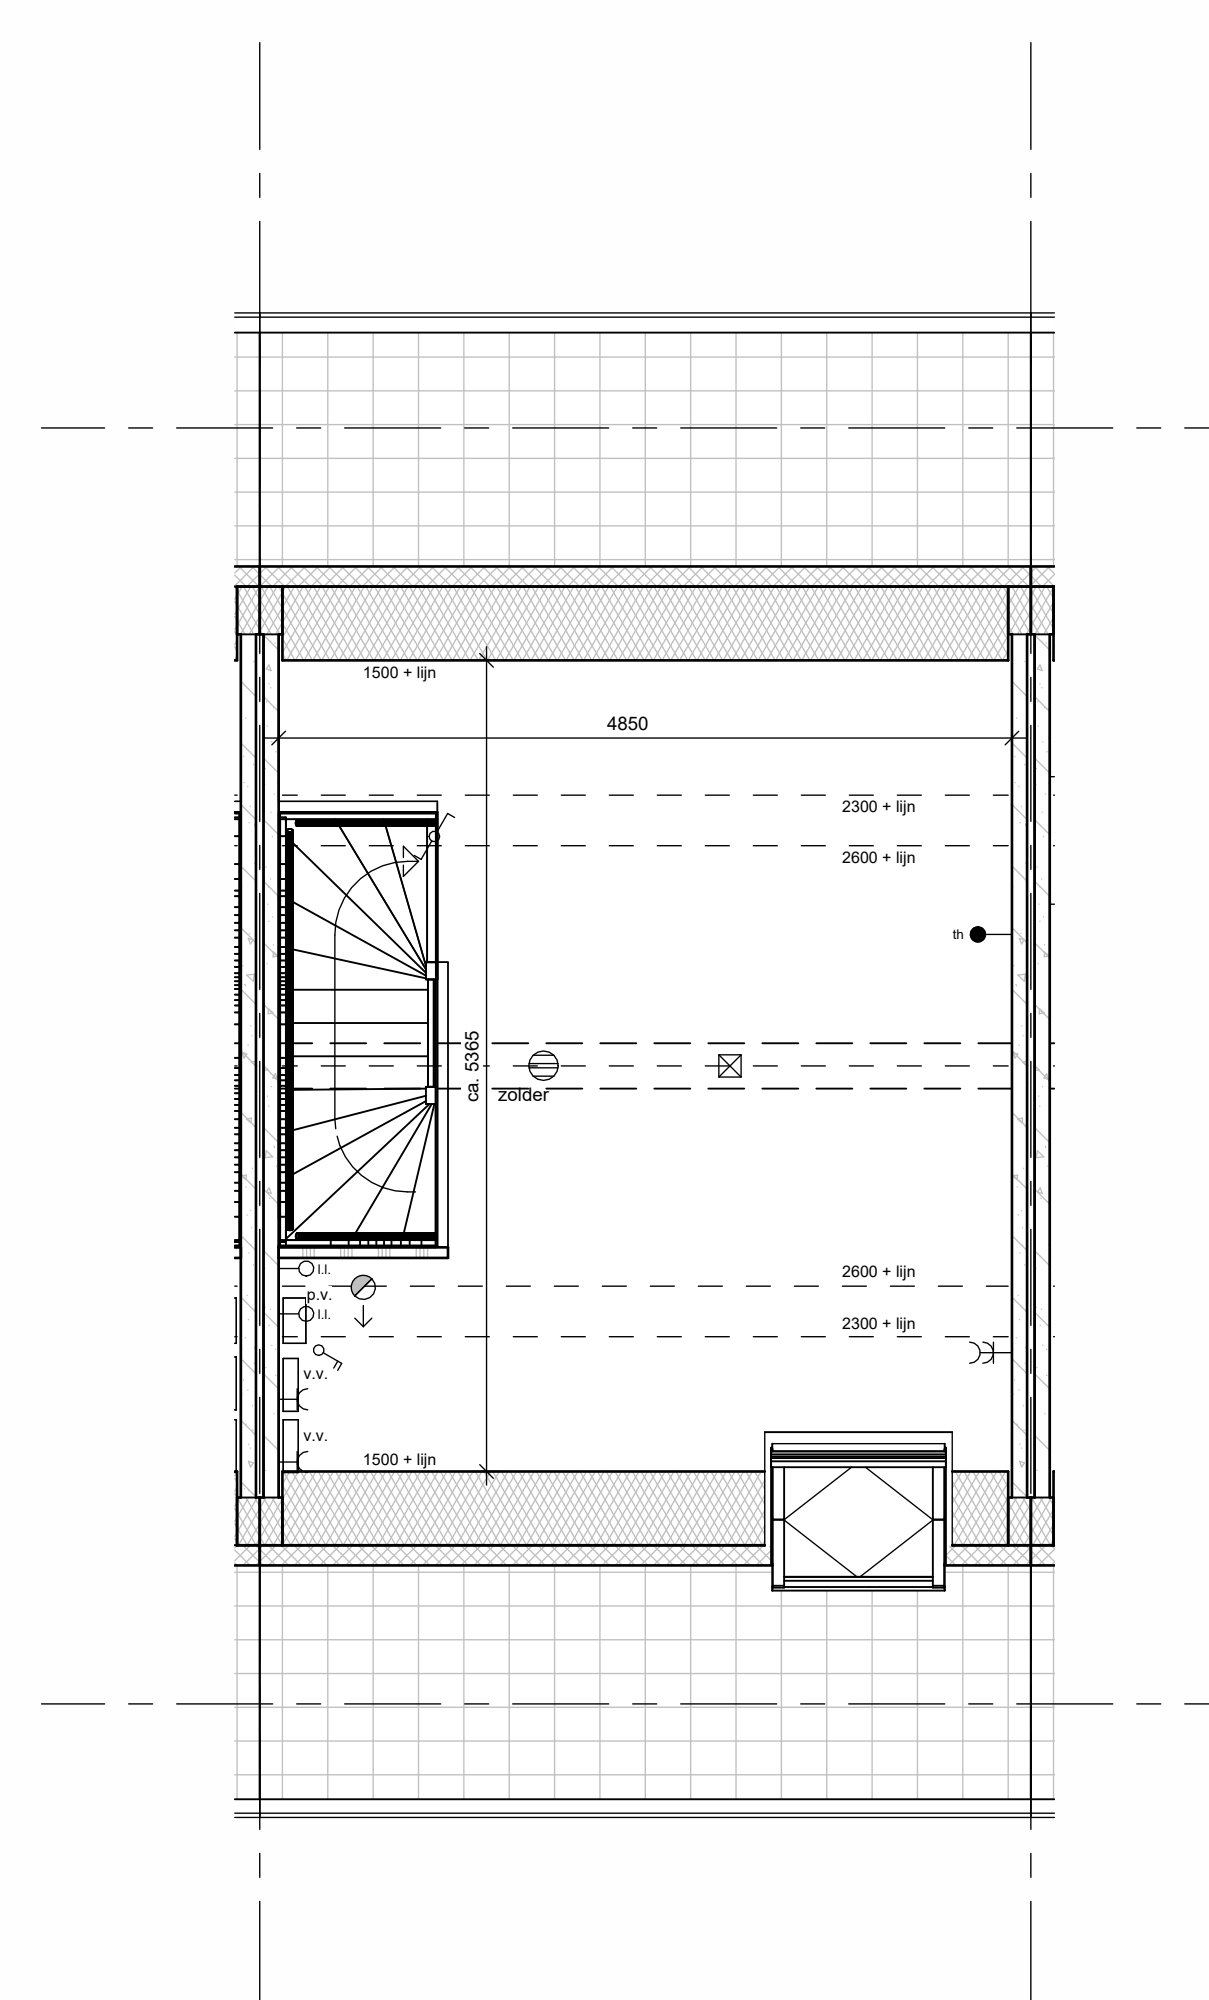

plattegrond tweede verdieping



project	Hugo 3
opdrachtgever	Heerhugowaard
onderwerp	NeroZero
werkoptekening	•
• bouwnummer 36	•
schaal	• 1:50, 1:100
formaat	• A1
datum	• 13-06-2024
gewijzigd	•
projectnummer	• 2326
tekeningnummer	• 9.0.02 bnr 36