


globale positie PV panelen

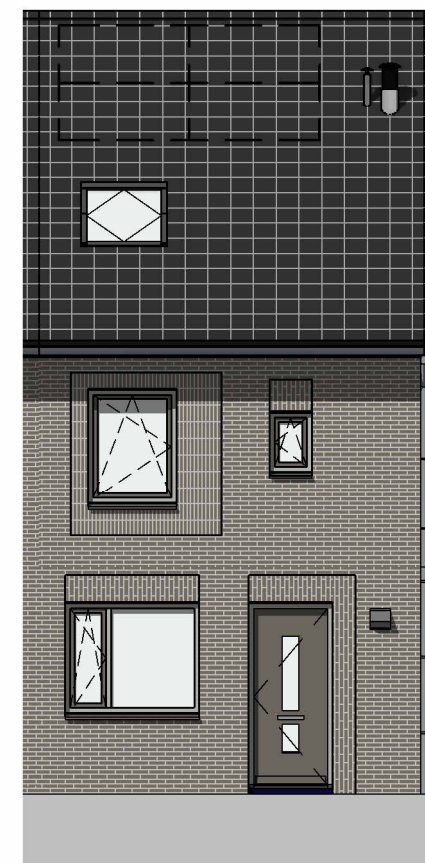


voorgevel



achtergevel

glaswauwkast
bij nummer 39 en 41

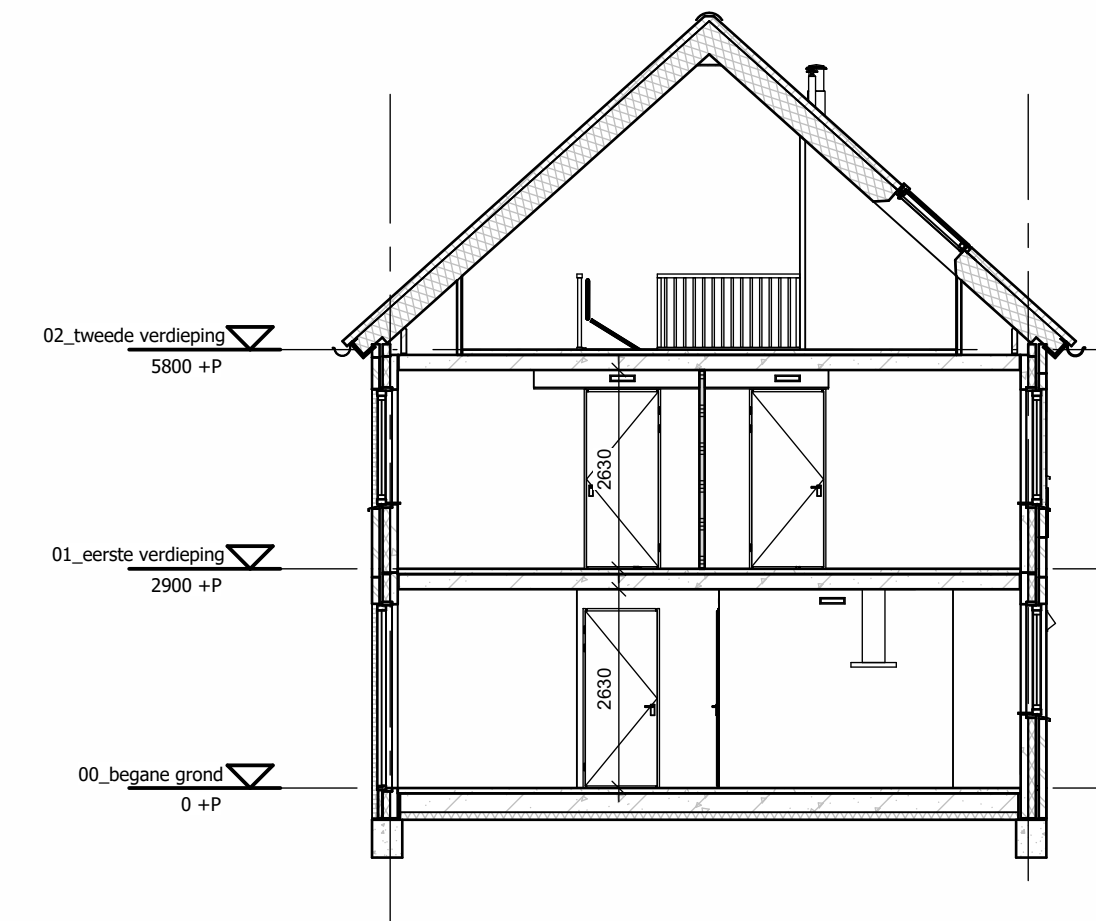

dwarsdoorsnede

Elektra

- plafondlicht aansluitpunt (excl. armatuur)
- aansluitpunt wandverlichting (excl. armatuur)
- enkele schakelaar
- schakelaar tbv PV-omvormer
- dubbele schakelaar
- wissel schakelaar
- enkele wandcontactdoos geaard
- dubbele wandcontactdoos geaard
- CAP centraal aardpunt badkamer
- perilex
- onbedrade leiding
- Th thermostaat
- beeldrukker
- bel
- intercom zonder beeld
- kk koelkast
- wk wasemkap


Renvooi

- | | | | |
|-----------------------------|-----------------------------|---------------------------|---------------------------|
| WTW | WTW ventilatie systeem | e.r. | elektrische radiator |
| WM | opstelplaats wasmachine | v.v. | verdelers vloerverwarming |
| m.k. | meterkast | p.v. | omvormer mbt. PV panelen |
| rookmelder conform NEN 2555 | rookmelder conform NEN 2555 | sky | hemelwaterafvoer |
| metselwerk | metselwerk | kr | geïsoleerd vloerluis |
| isolatie | isolatie | vent.rooster in plafond | vent.rooster in plafond |
| beton prefab | beton prefab | vent.rooster in wand/koof | vent.rooster in wand/koof |
| lichte scheidingswand | lichte scheidingswand | PV panelen (indicatief) | PV panelen (indicatief) |
| zware scheidingswand | zware scheidingswand | | |
| gevelrooster | gevelrooster | | |

Opmerkingen


- Positie hemelwaterafvoer kan afwijken van tekening i.v.m. positie woningen in het bouwblok.
- Plaats, aantal en positionering PV panelen is onder voorbehoud. Een en ander conform BENG berekening.
- Voor kleuren zie technische omschrijving.
- Positie aangegeven schakelaars, lichtaansluitpunten, loze leidingen, overige aansluitpunten verwarmingselementen, ventilatieventielen, vloerluis, dakdoorvoeren enz. zijn indicatief.

voor berging zie tekening 10.0.01

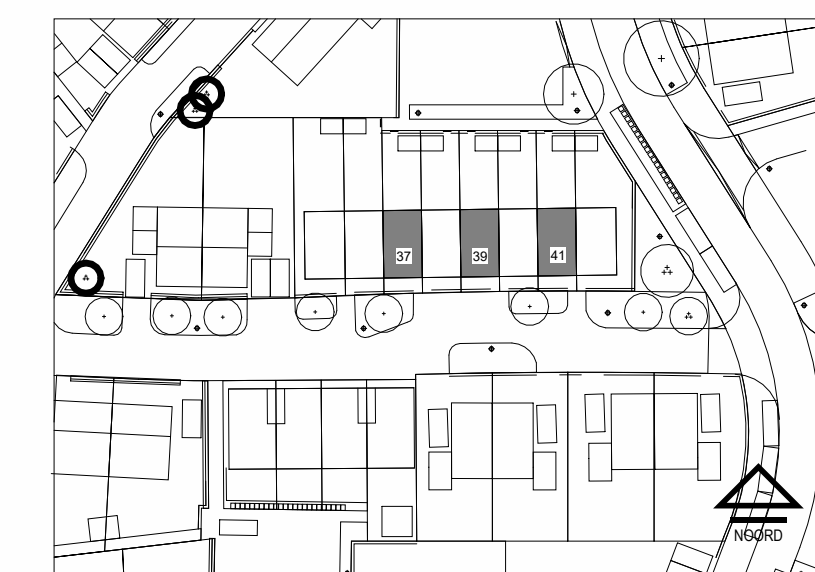


situatie, schaal 1 : 1000


Rijwoningen
Bouwnummer: 37, 39, 41

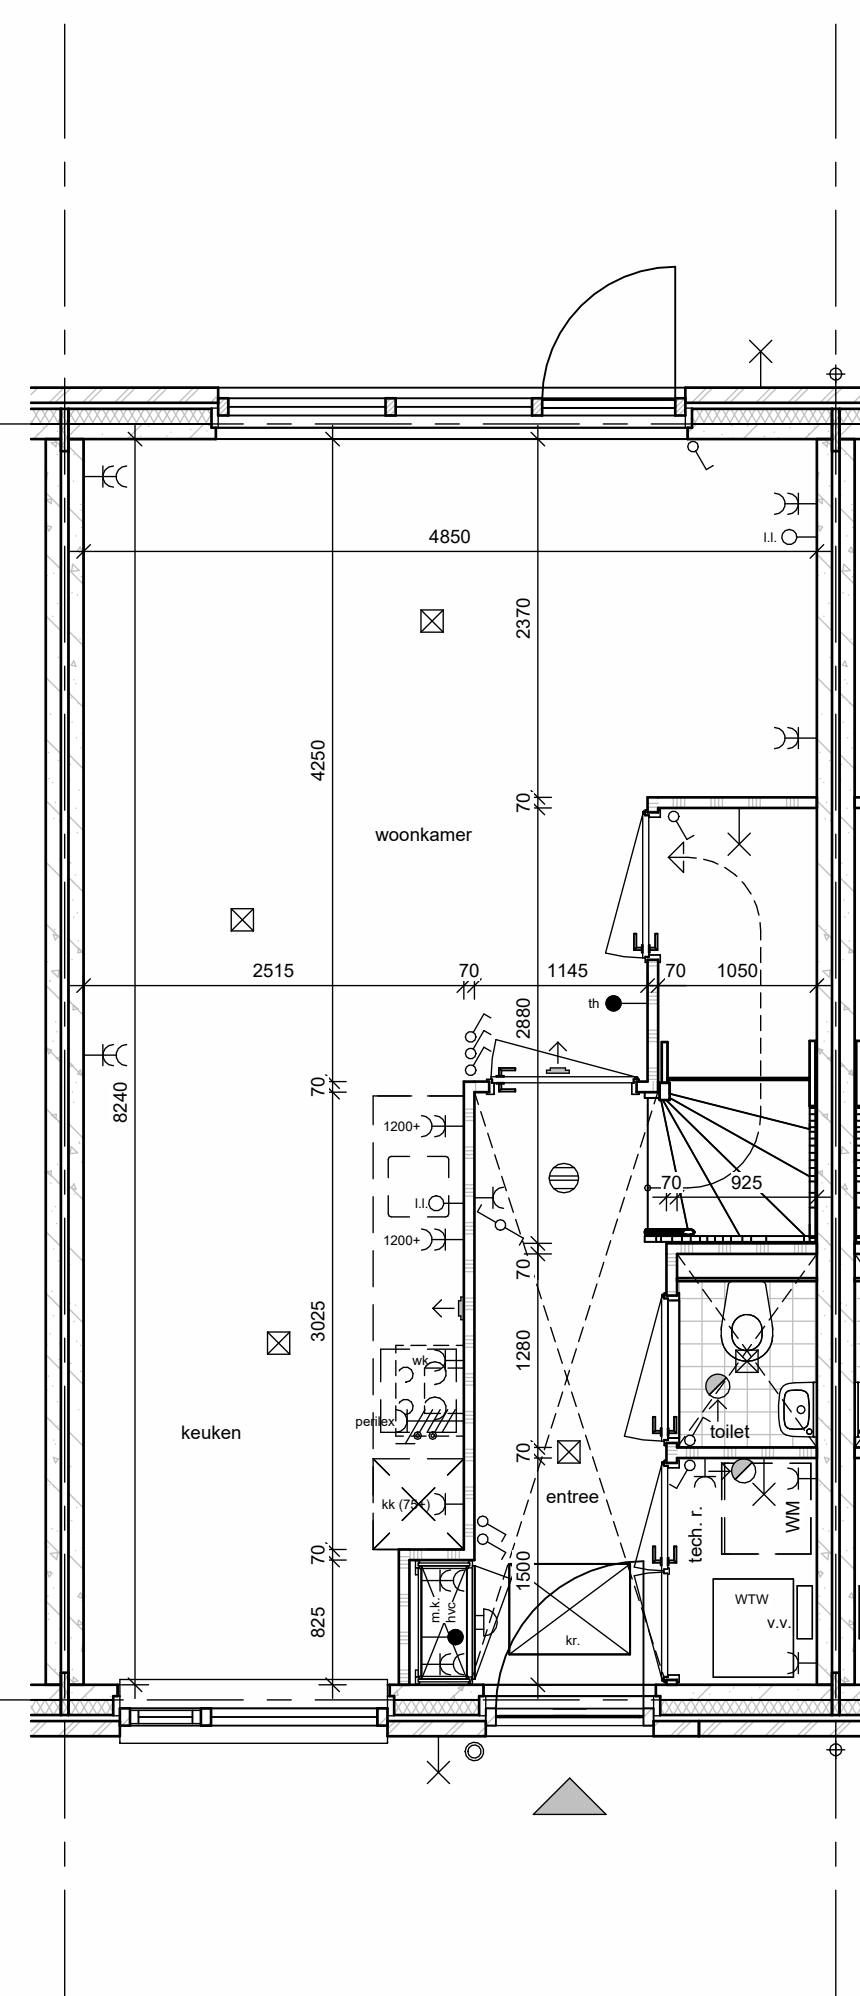

plattegrond begane grond

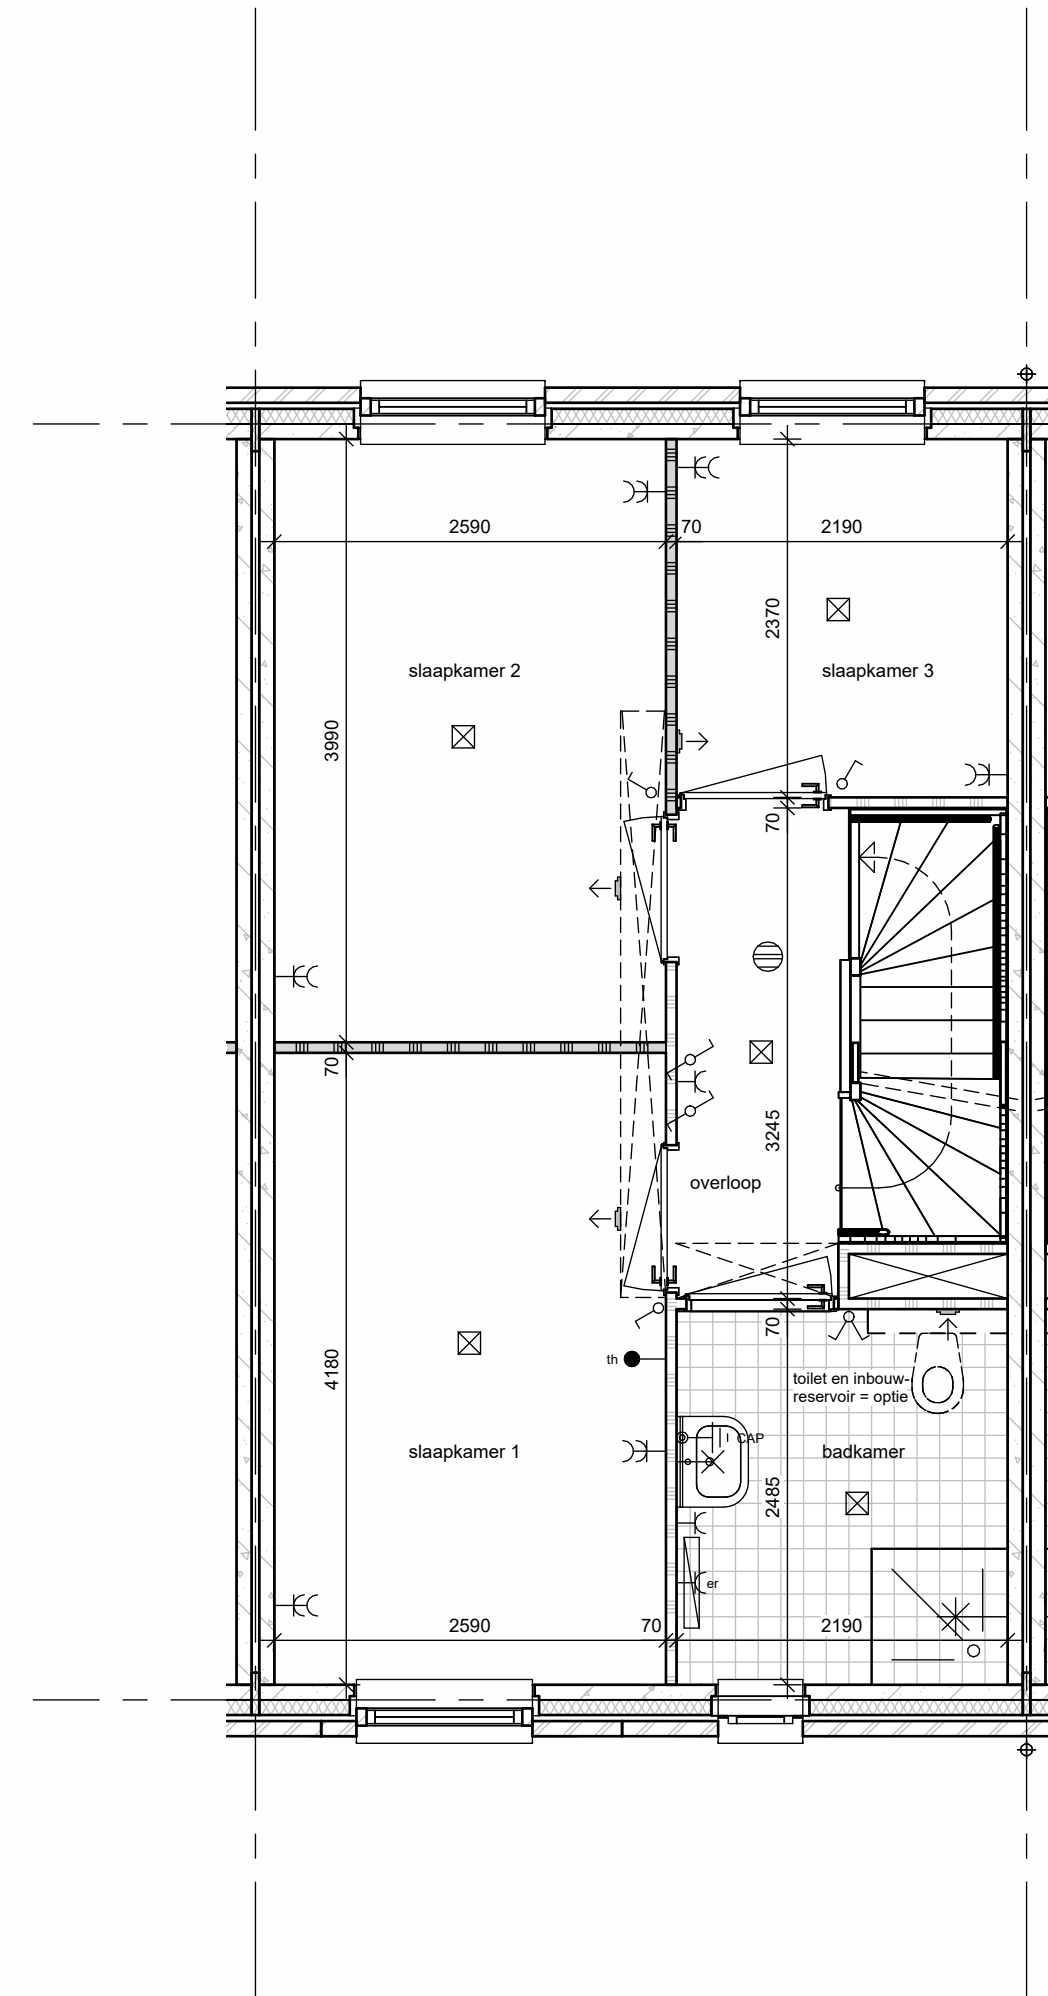

plattegrond eerste verdieping

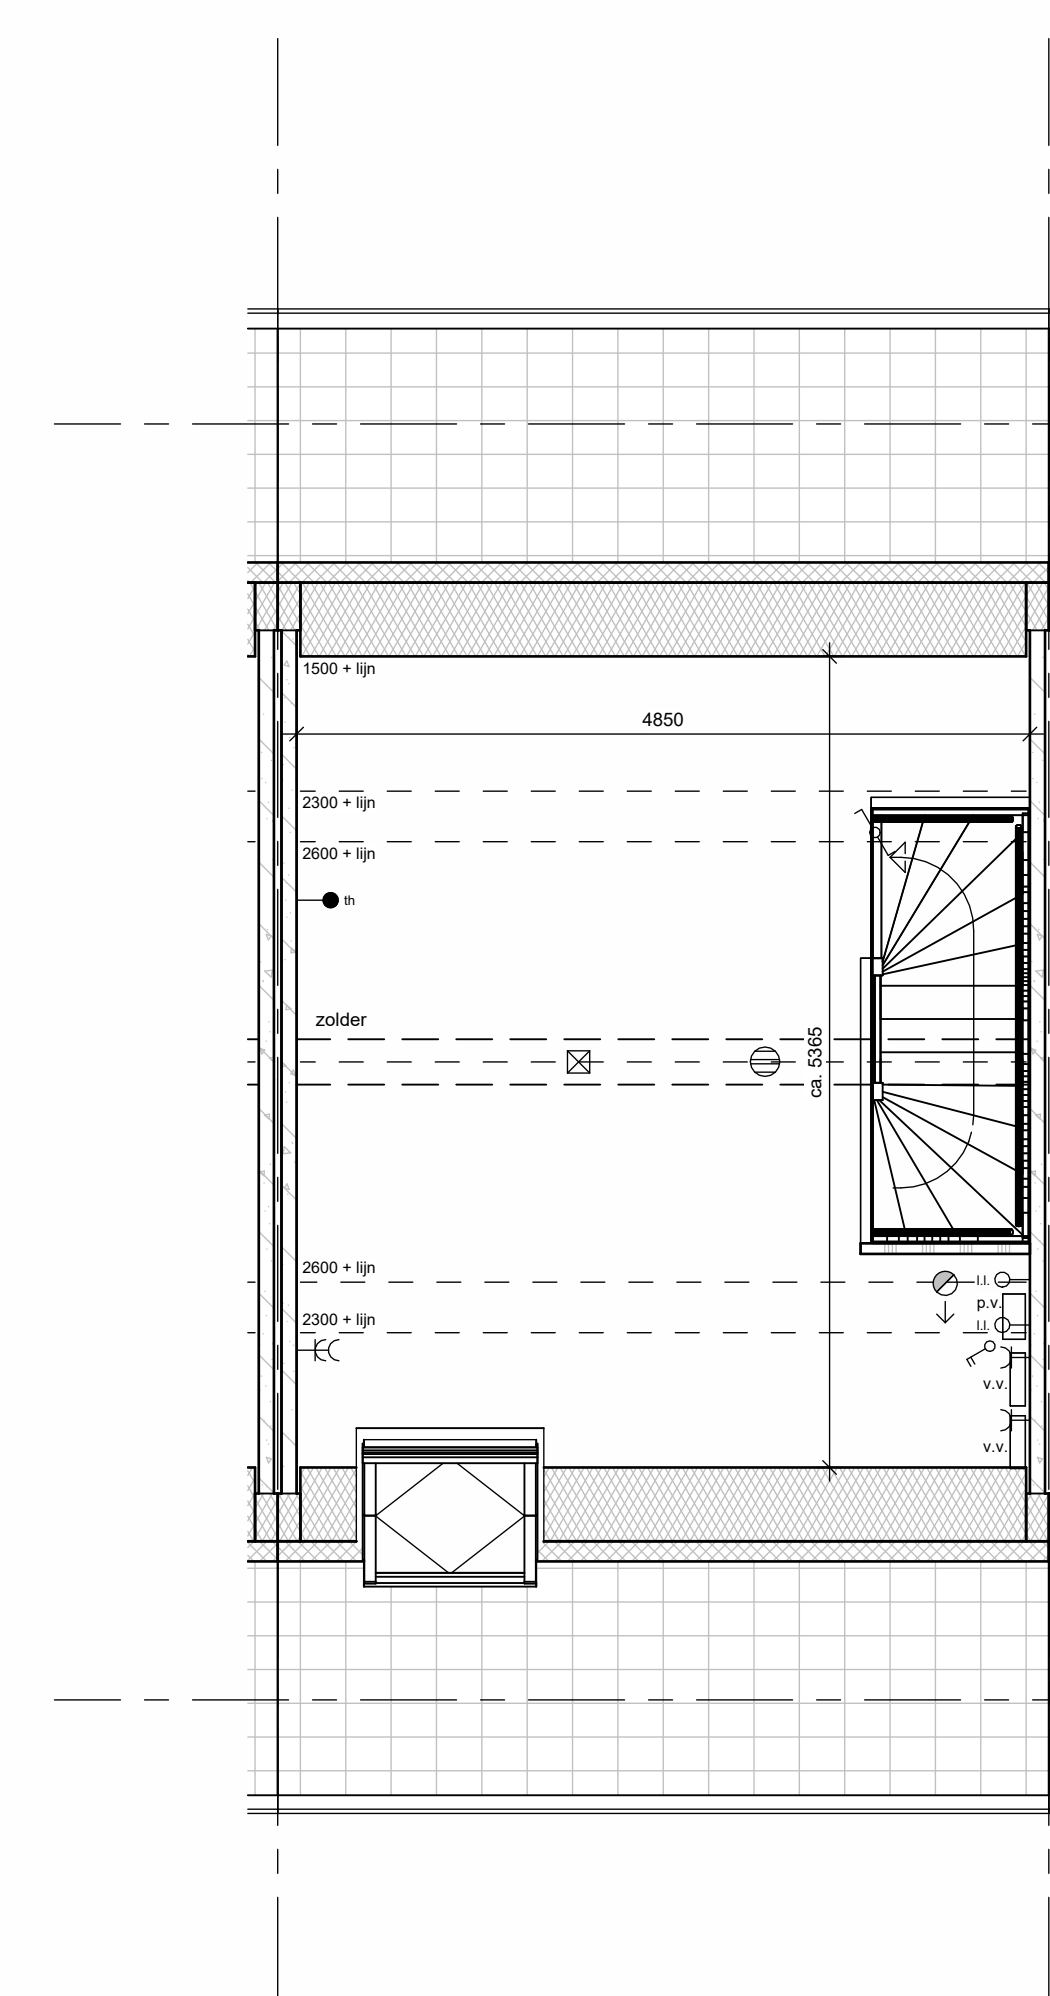

plattegrond tweede verdieping



project	• Hugo 3
opdrachtgever	• Heerhugowaard
onderwerp	• NeroZero
• verkooptekening	• bouwnummer 37
• schaal	• 1:50, 1:100
• formaat	• A1
• datum	• 13-06-2024
• gewijzigd	
projectnummer	• 2326
tekeningnummer	• 9.0.03 bnr 37