






voorgevel

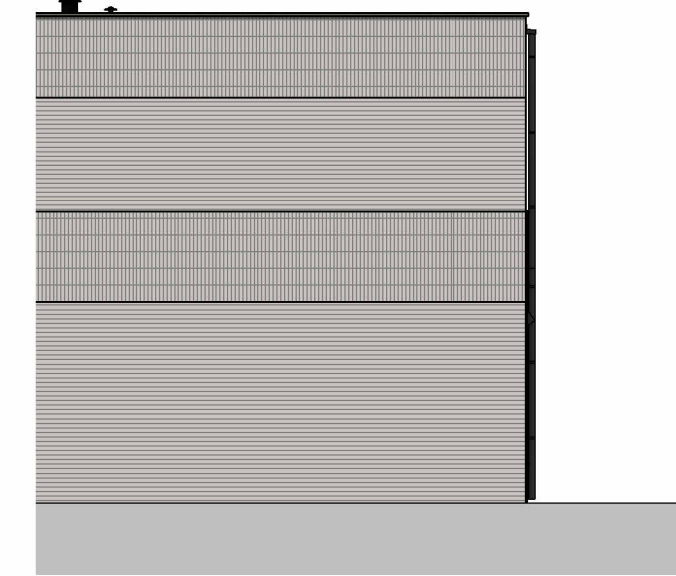


linkerzijgevel

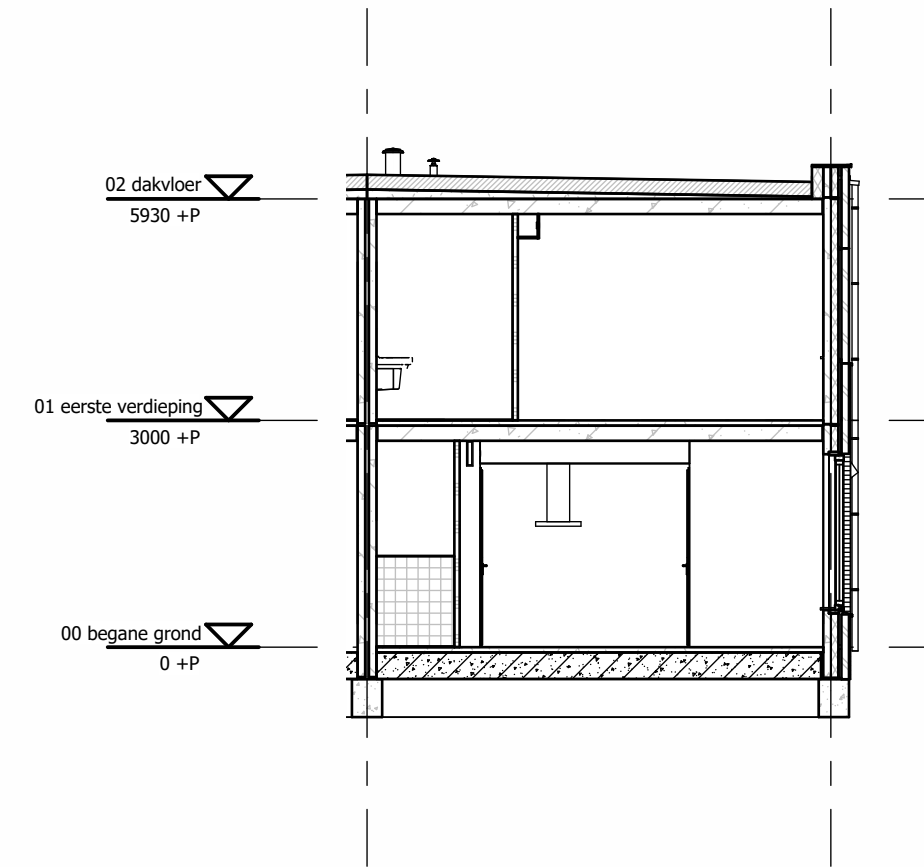


dwarsdoorsnede

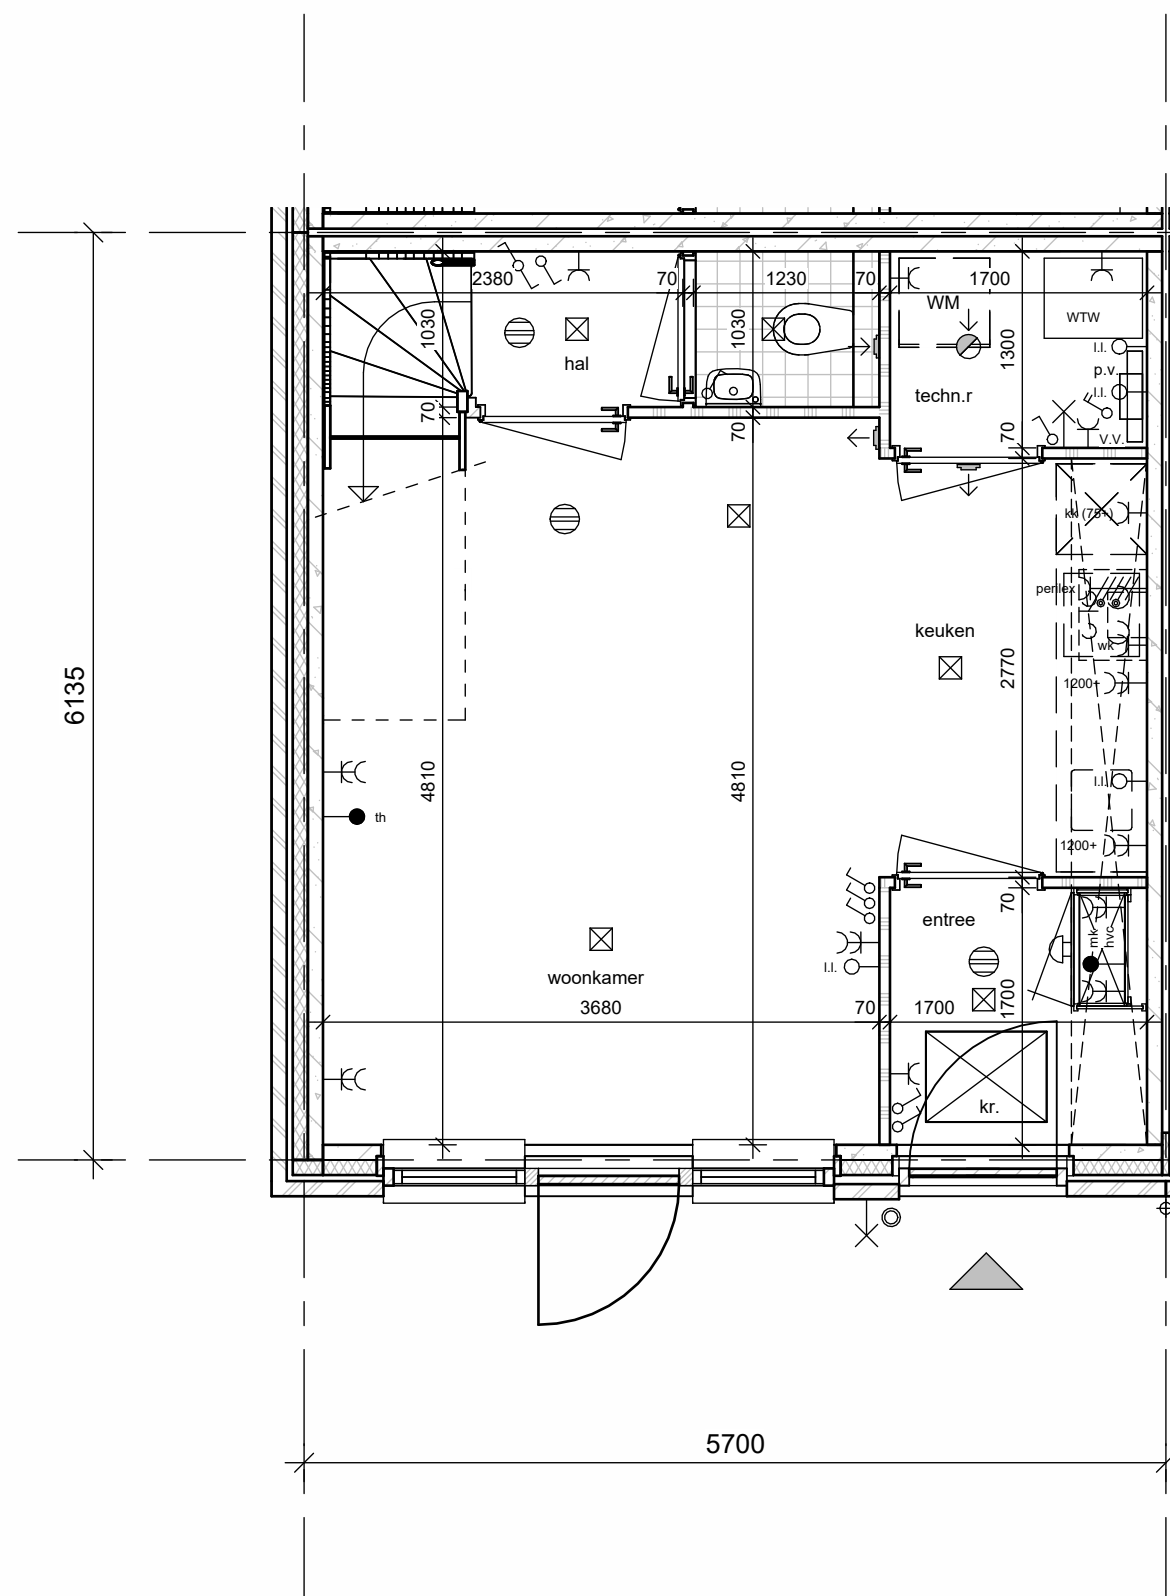

plattegrond begane grond

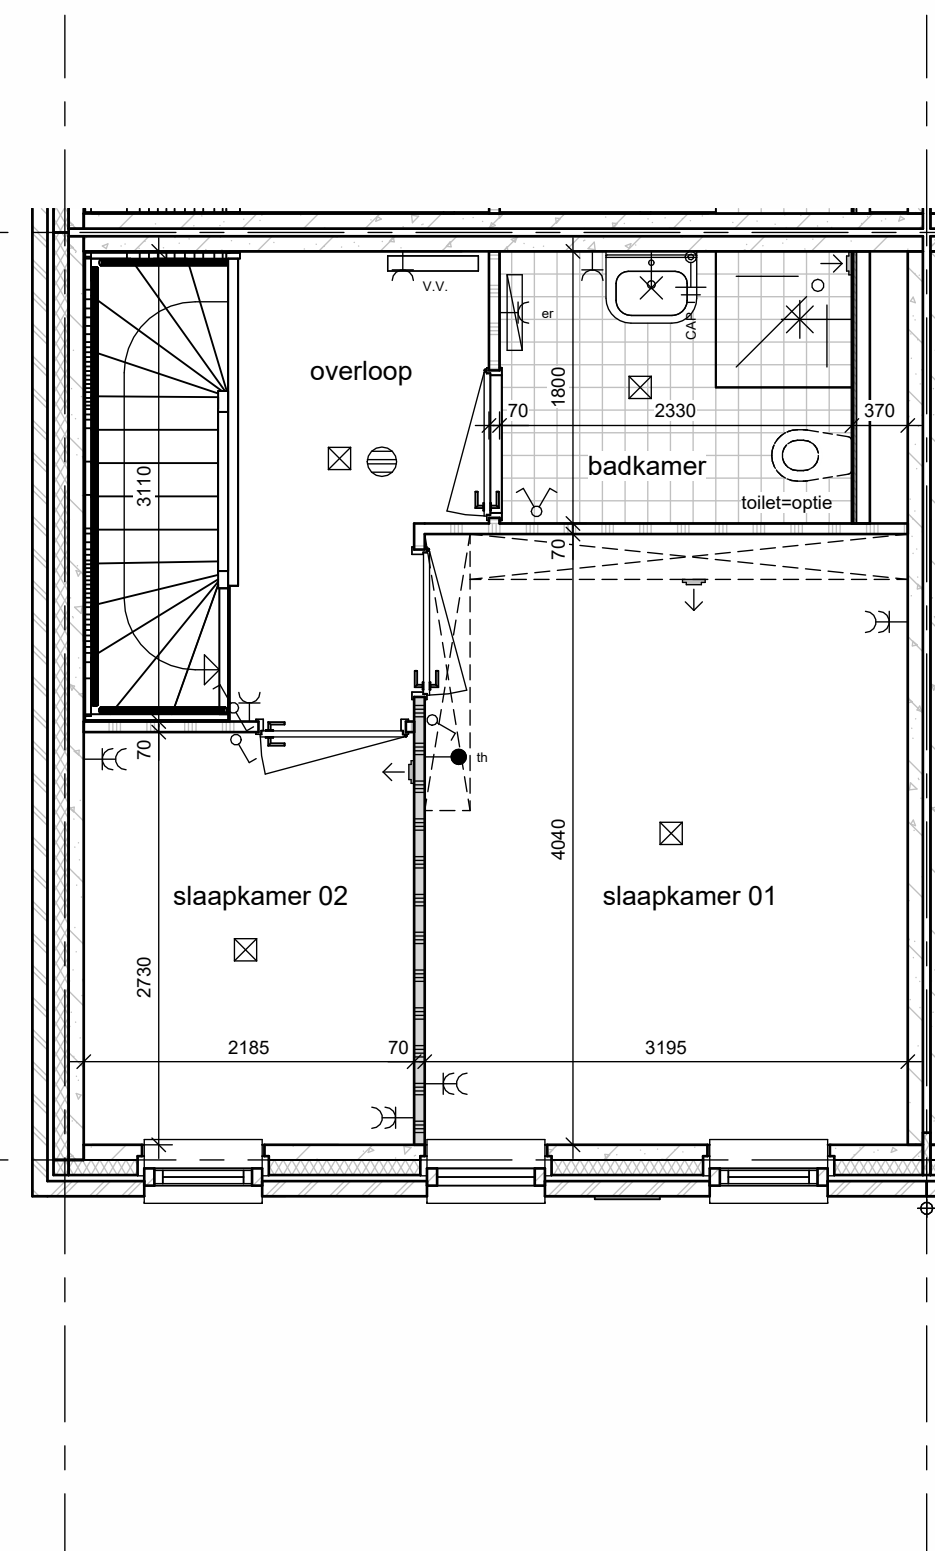

plattegrond eerste verdieping

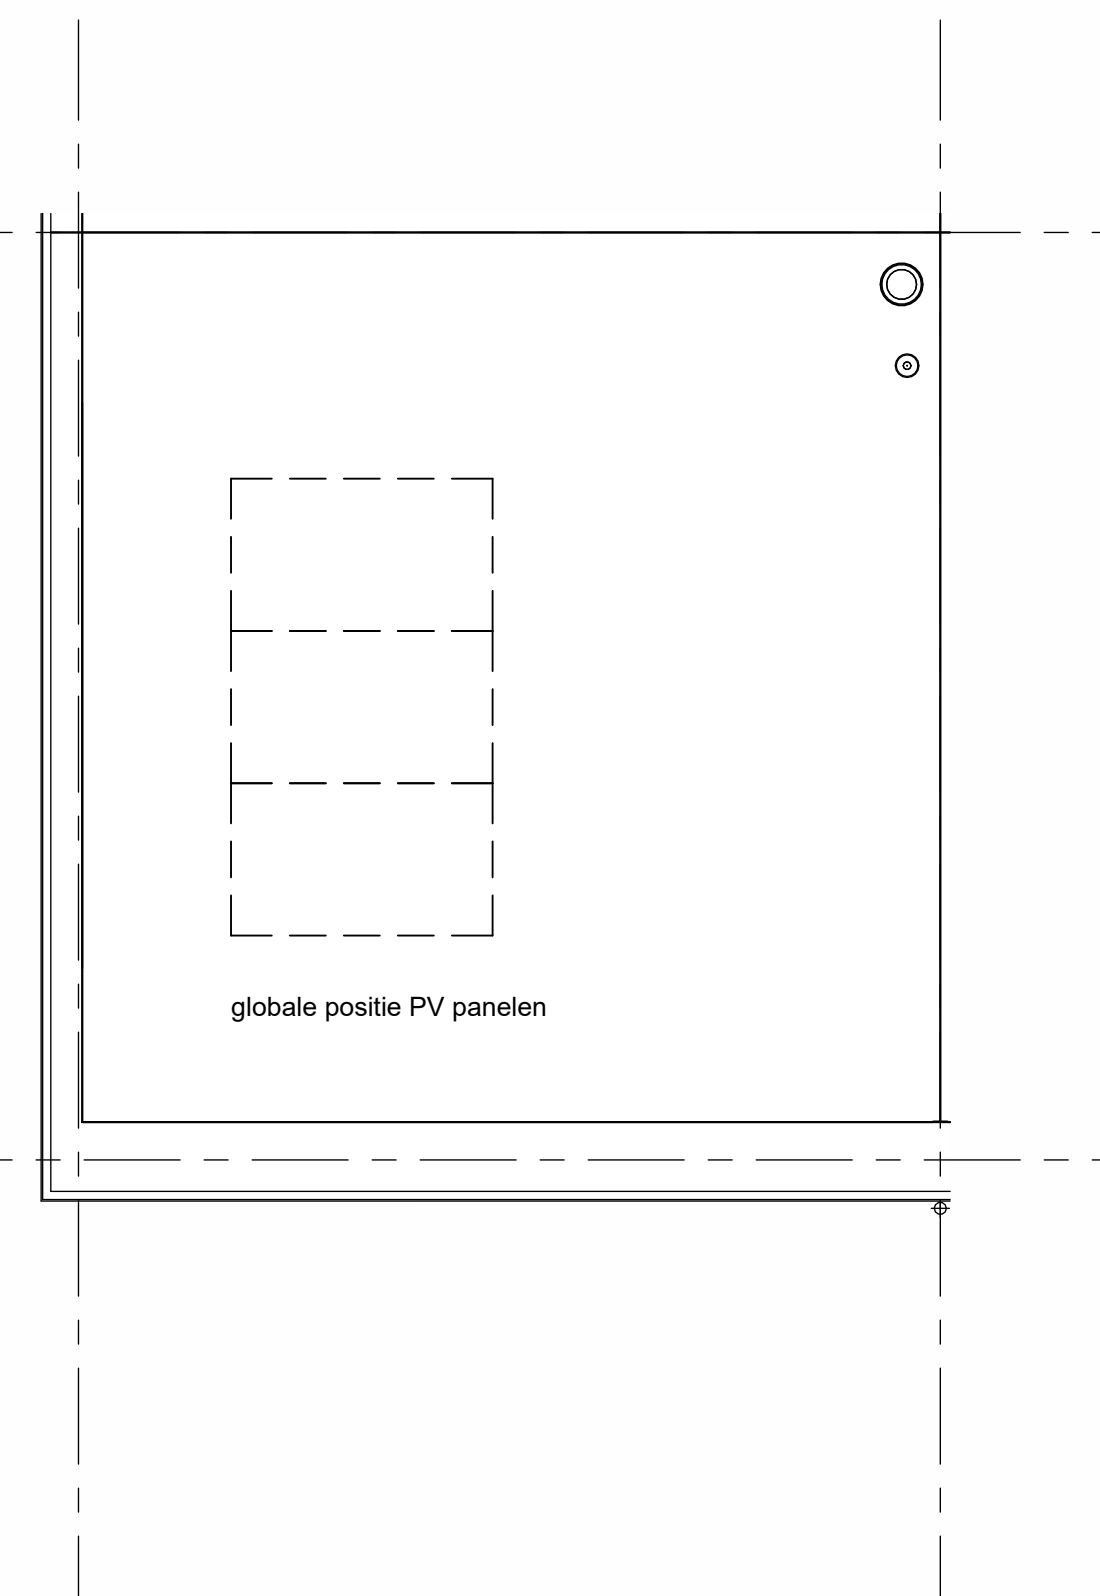

dakplattegrond

Elektra

- plafondlicht aansluitpunt (excl. armatuur)
- aansluitpunt wandverlichting (excl. armatuur)
- enkele schakelaar
- schakelaar tbv PV-omvormer
- dubbele schakelaar
- wissel schakelaar
- enkele wandcontactdoos geaard
- dubbele wandcontactdoos geaard
- CAP
- perilex
- onbedrade leiding
- Th
- beeldrukker
- bel
- intercom zonder beeld
- kk
- wk

Renvooi

- WTW ventilatie systeem
- e.r. elektrische radiator
- WM opstelplaats wasmachine
- v.v. verdeeler vloerverwarming
- m.k. meterkast
- p.v. omvormer mbl. PV panelen
- rookmelder conform NEN 2555
- hemelwaterafvoer
- metselwerk
- kr geïsoleerd vloerluis
- isolatie
- vent.rooster in plafond
- beton prefab
- vent.rooster in wand/koof
- lichte scheidingwand
- PV panelen (indicatief)
- zware scheidingwand
- gevelrooster

Opmerkingen

- Positie hemelwaterafvoer kan afwijken van tekening i.v.m. positie woningen in het bouwblok.
- Plaats, aantal en positionering PV panelen is onder voorbehoud. Een en ander conform BENG berekening.
- Voor kleuren zie technische omschrijving.
- Positie aangegeven schakelaars, lichtaansluitpunten, loze leidingen, overige aansluitpunten verwarmingselementen, ventilatieventielen, vloerluis, dakdoorvoeren enz. zijn indicatief.

voor berging zie tekening 10.0.03



situatie, schaal 1 : 1000

Rug aan rug woningen
Bouwnummer: 24



- project
- Hugo 3
- Heerhugowaard
- opdrachtgever
- NeroZero
-
- onderwerp
- Werkooptekening
- Bouwnummer 24
- schaal
- 1:50, 1:100
- formaat
- A1
- datum
- 13-06-2024
- gewijzigd
-
-
-
-
-
-
- projectnummer
- 2326
- tekeningnummer
- 9.1.01 bnr 24