






voorgevel

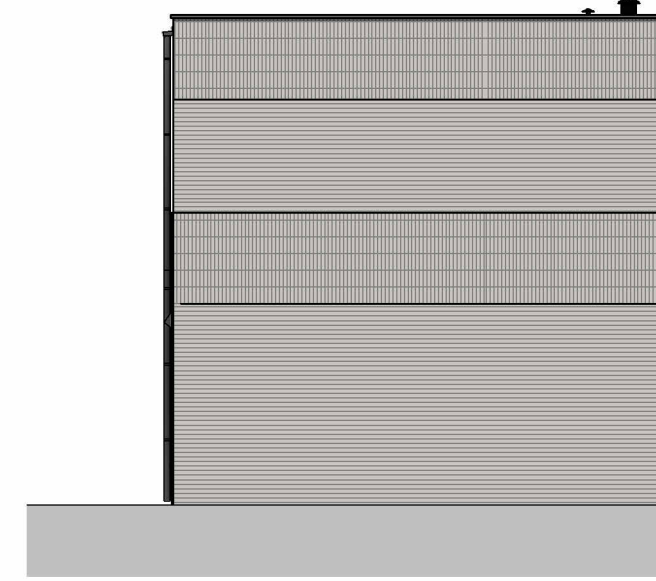


linkerzijgevel

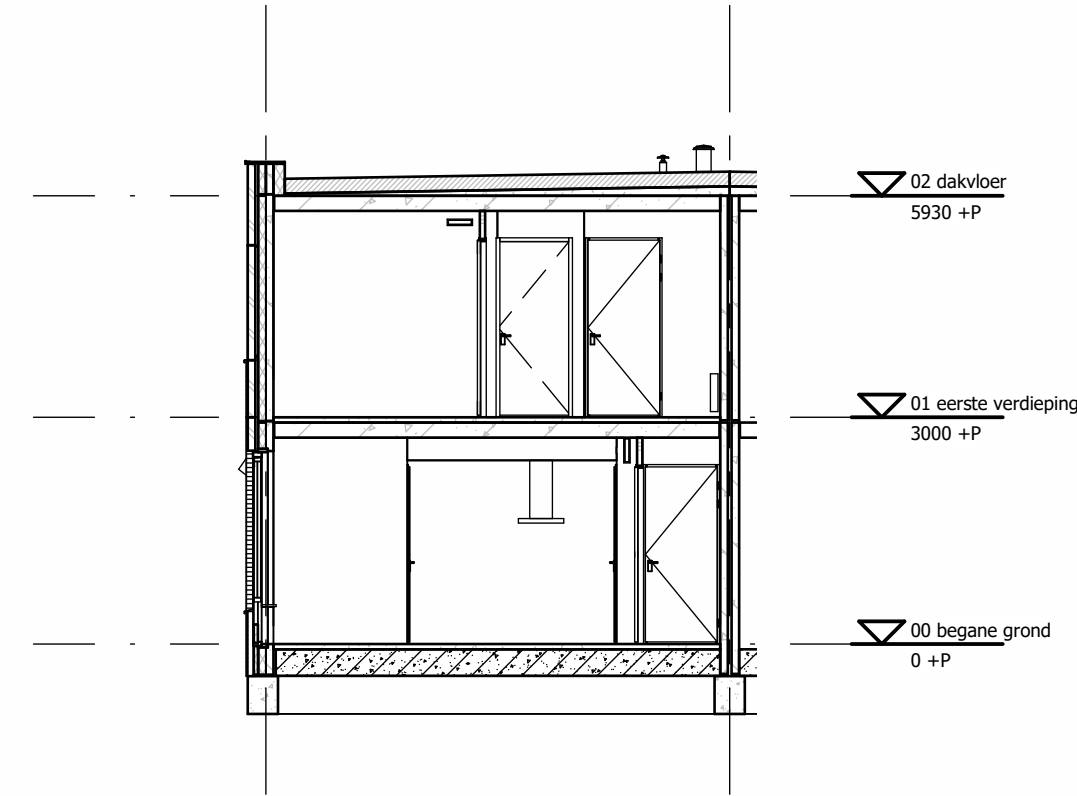


dwarsdoorsnede

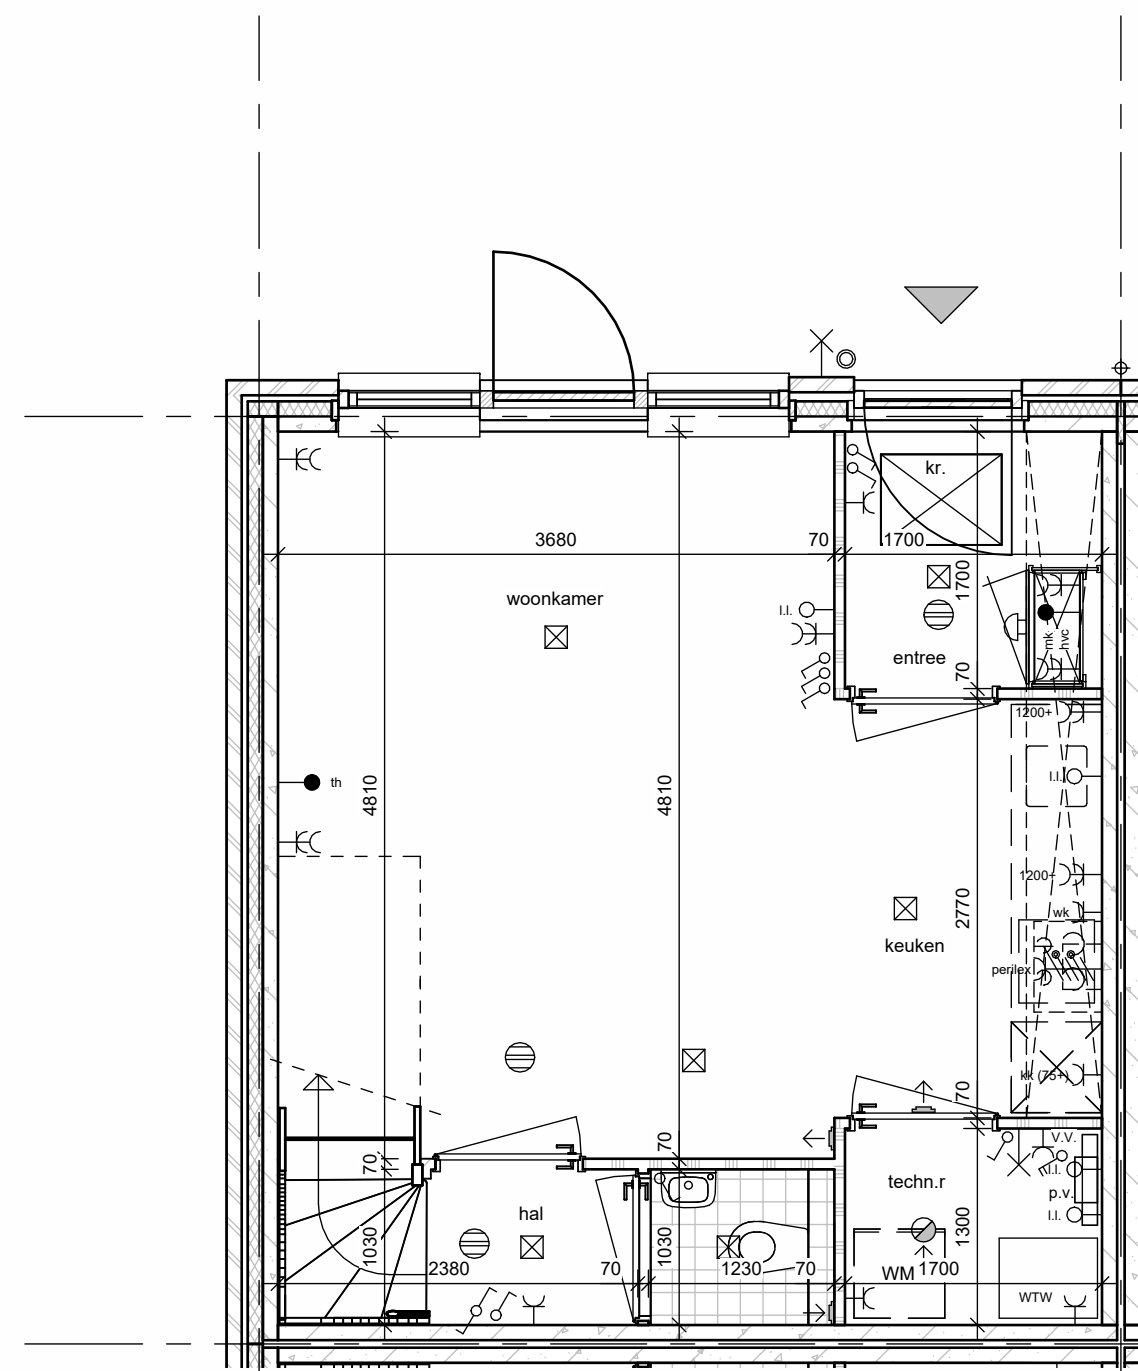

plattegrond begane grond

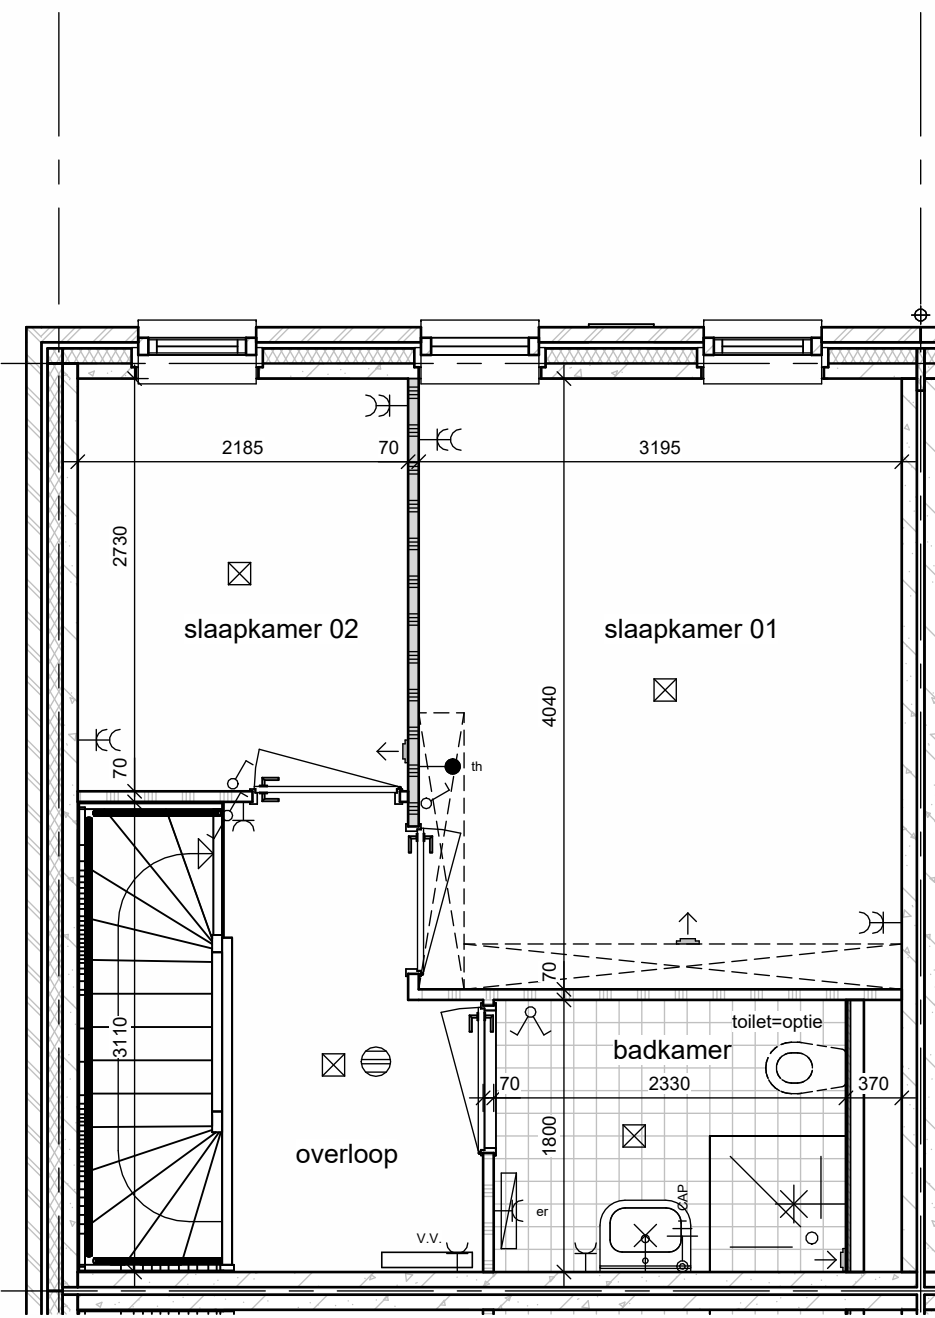

plattegrond eerste verdieping

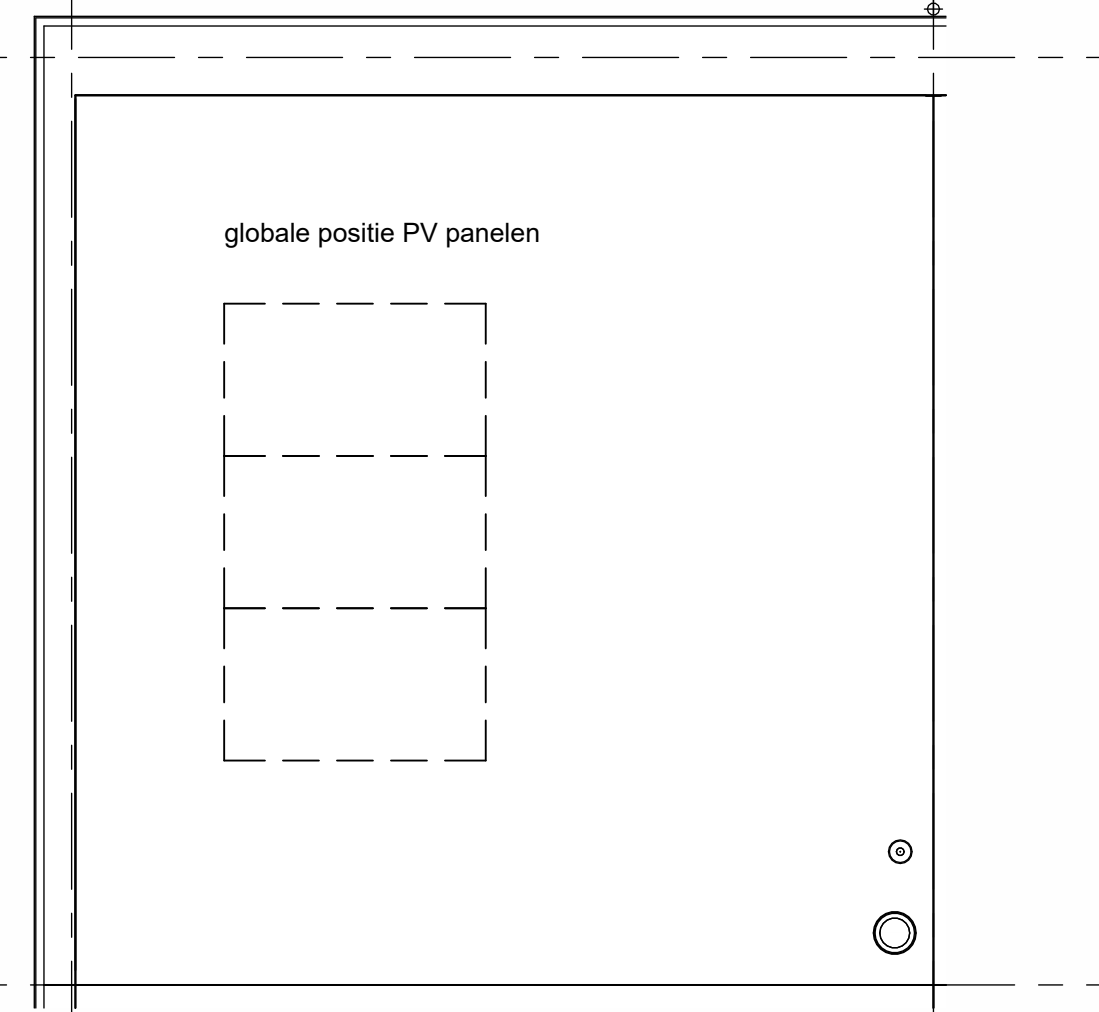

dakplattegrond

Elektra

	plafondlicht aansluitpunt (excl. armatuur)
	aansluitpunt wandverlichting (excl. armatuur)
	enkele schakelaar
	schakelaar tbv PV-omvormer
	dubbele schakelaar
	wissel schakelaar
	enkele wandcontactdoos geaard
	dubbele wandcontactdoos geaard
	centraal aardpunt badkamer
	perlex
	onbedrade leiding
	thermostaat
	beldrukker
	bel
	intercom zonder beeld
	koelkast
	wasemkap

Renvooi

	WTW ventilatie systeem		elektrische radiator
	opstelplaats wasmachine		verdelers vloerverwarming
	meterkast		omvormer mbl. PV panelen
	rookmelder conform NEN 2555		hemelwaterafvoer
	metalswerk		geïsoleerd vloerluis
	isolatie		vent.rooster in plafond
	beton prefab		vent.rooster in wand/koof
	lichte scheidingswand		PV panelen (indicatief)
	zware scheidingswand		
	gevelrooster		

Opmerkingen

- Positie hemelwaterafvoer kan afwijken van tekening i.v.m. positie woningen in het bouwblok.
- Plaats, aantal en positionering PV panelen is onder voorbehoud. Een en ander conform BENG berekening.
- Voor kleuren zie technische omschrijving.
- Positie aangegeven schakelaars, lichtaansluitpunten, loze leidingen, overige aansluitpunten verwarmingselementen, ventilatieventielen, vloerluis, dakdoorvoeren enz. zijn indicatief.

voor berging zie tekening 10.0.03



situatie, schaal 1 : 1000

Rug aan rug woningen
Bouwnummer: 28