




Plattegrond

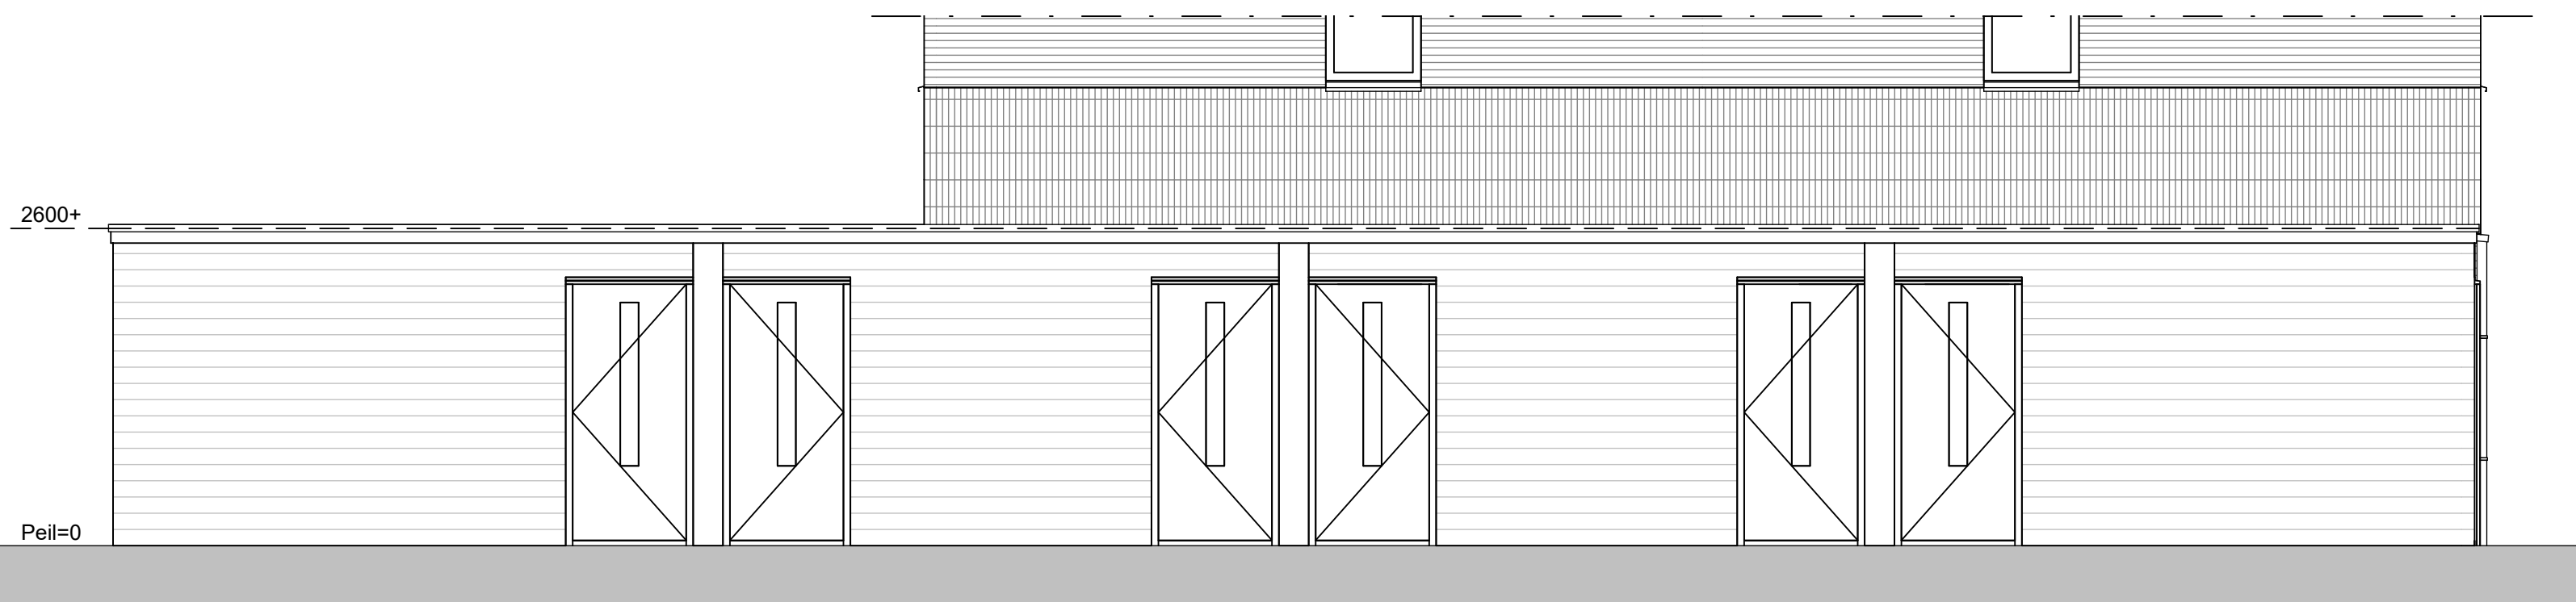


Voorgevel

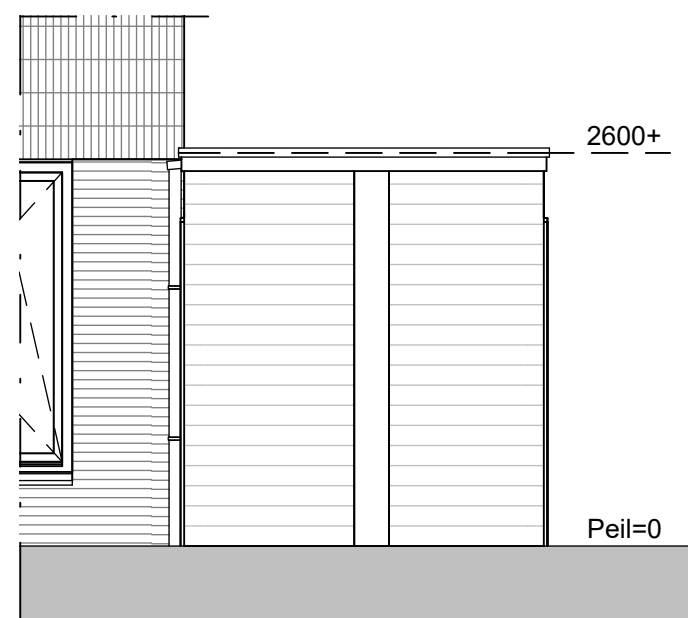

Linker zijgevel

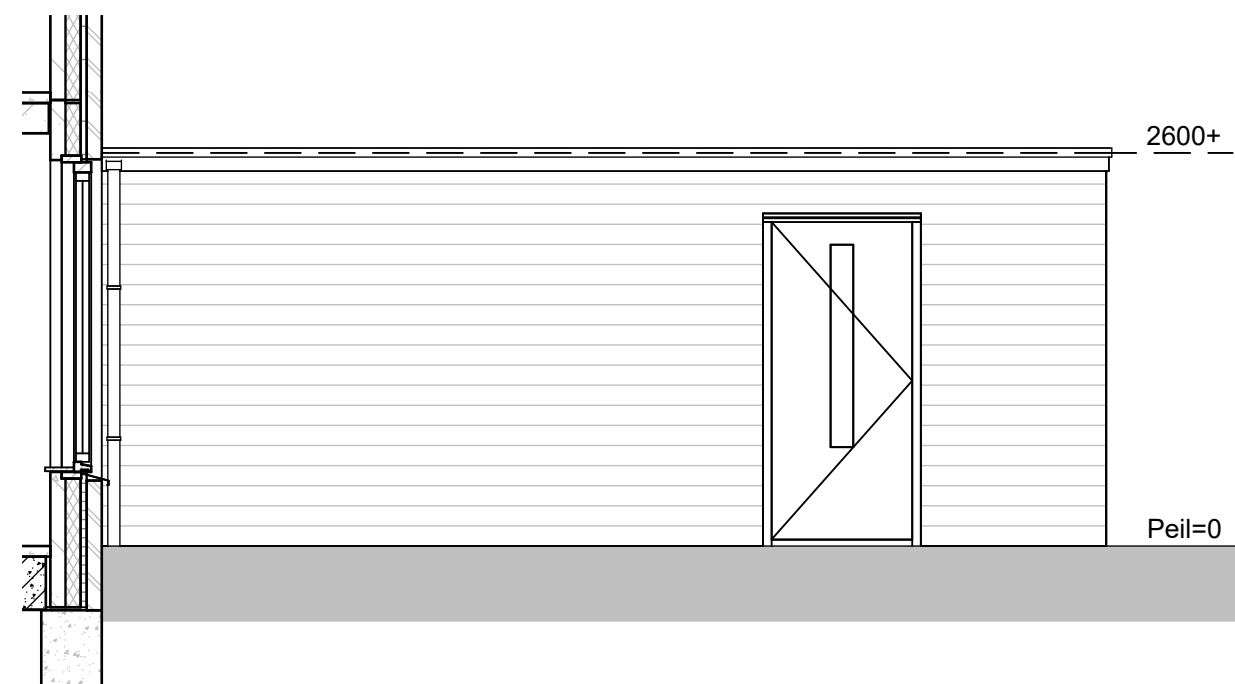

Achtergevel

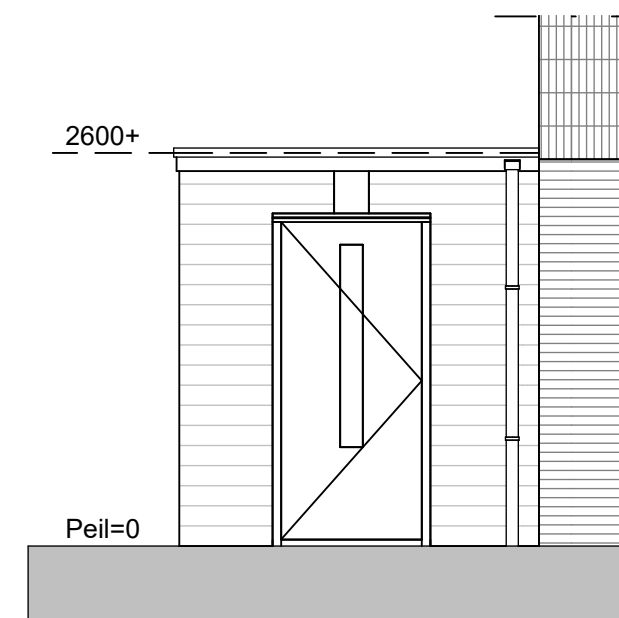

Rechter zijgevel

Renvooi	
⊗	aansluitpunt wandverlichting
⊕	enkele schakelaar
⊕⊕	dubbele wandcontactdoos geaard
□	ventilatie rooster, afmeting en positie ntb



project
• Hugo 3 • Heerhugowaard
opdrachtgever
• NeroZero
onderwerp
• Berging • Rug aan rug woningen
schaal
• 1 : 50
formaat
• A2
datum
• 13-06-2024
gewijzigd
• • • • • •
projectnummer
• 2326
tekeningnummer
• 10.0.03