





voorgevel nr.26




voorgevel nr.29

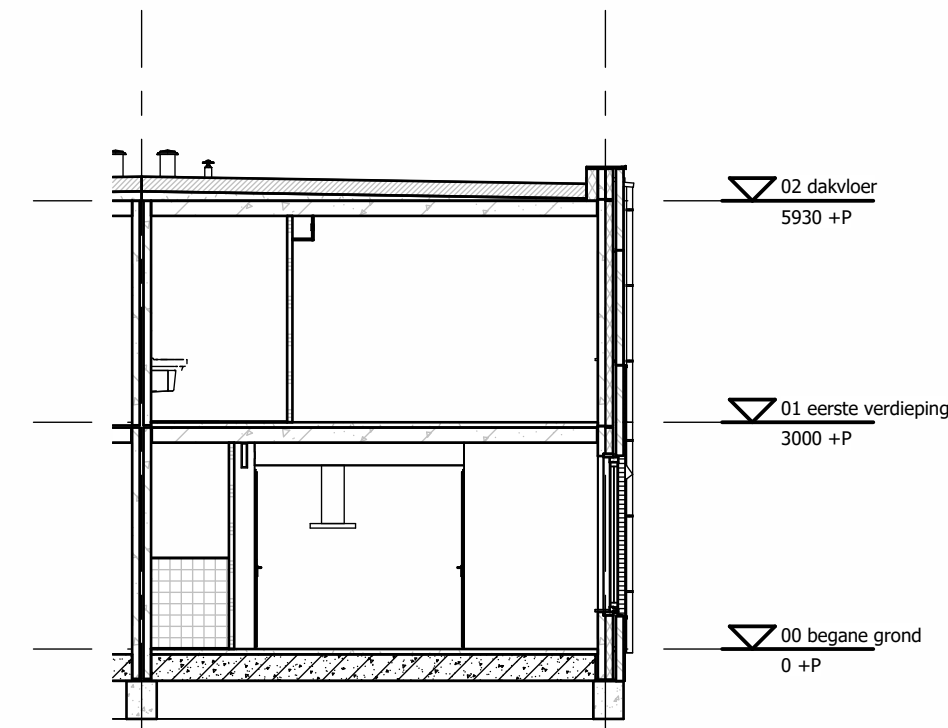


dwarsdoorsnede

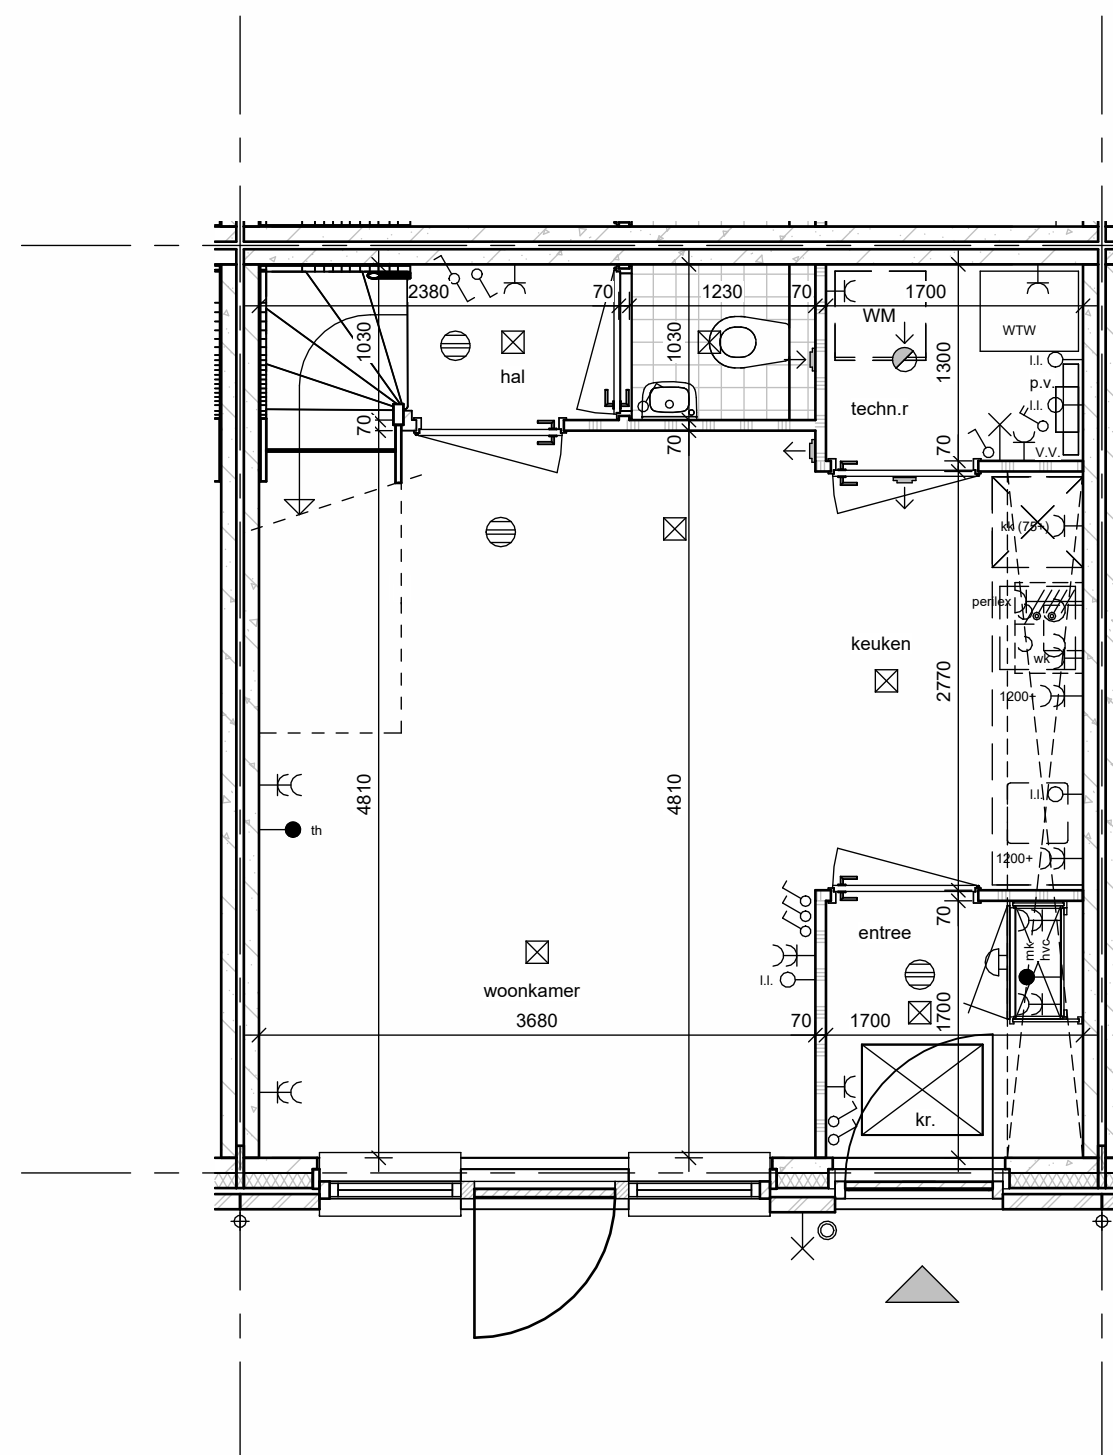

plattgrond begane grond

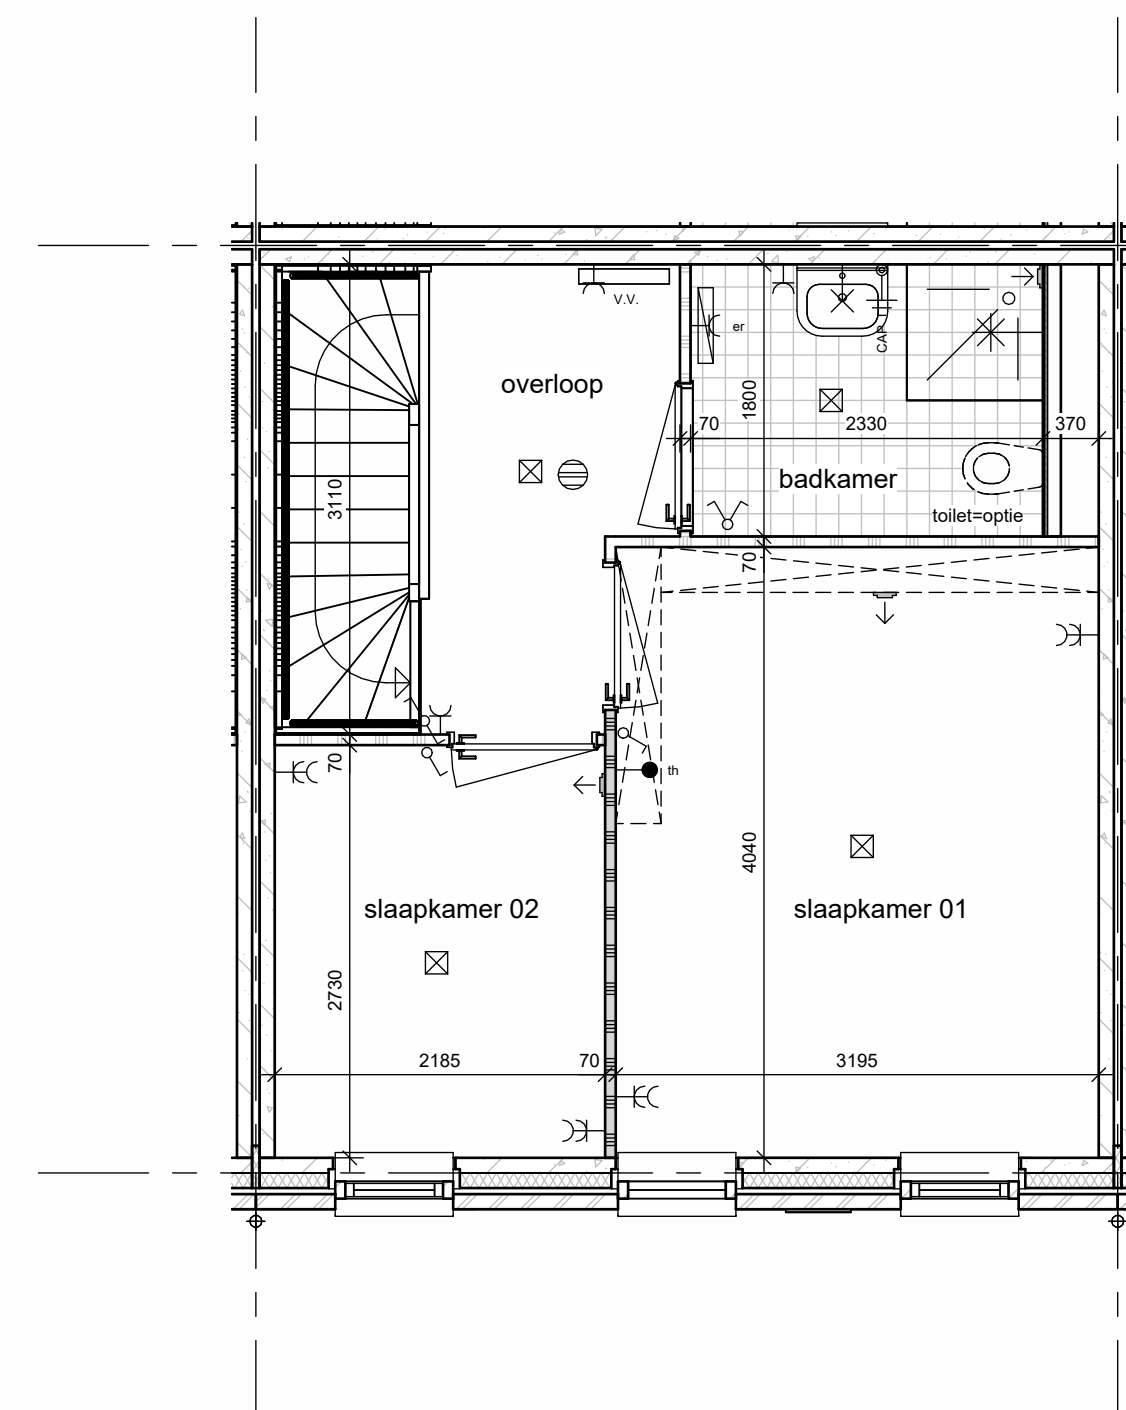

plattgrond eerste verdieping

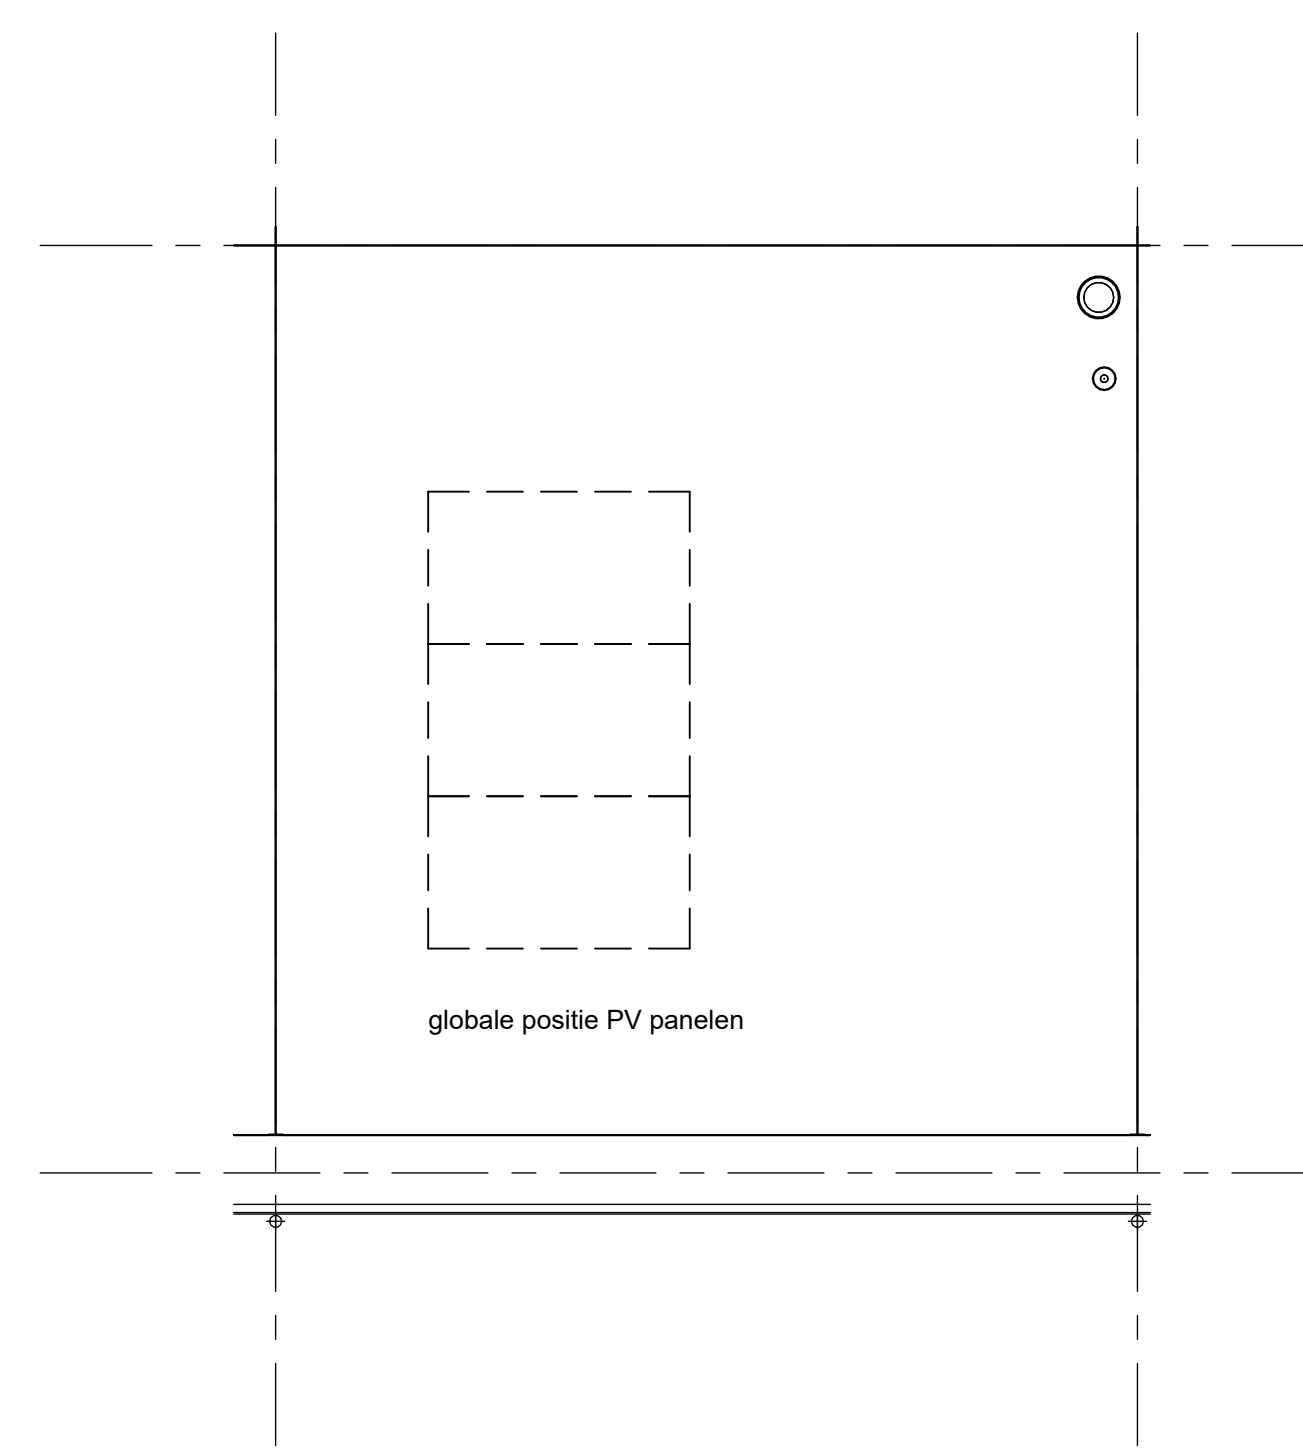

dakplattgrond

Elektra

- plafondlicht aansluitpunt (excl. armatuur)
- aansluitpunt wandverlichting (excl. armatuur)
- enkele schakelaar
- schakelaar tbv PV-omvormer
- dubbele schakelaar
- wissel schakelaar
- enkele wandcontactdoos geaard
- dubbele wandcontactdoos geaard
- CAP
- perilex
- onbedrade leiding
- Th
- bel
- intercom zonder beeld
- kk
- wk

Renvooi

- WTW WTW ventilatie systeem
- WM opstelplaats wasmachine
- m.k. meterkast
- rookmelder conform NEN 2555
- metselwerk
- isolatie
- beton prefab
- lichte scheidingwand
- zware scheidingwand
- gevelrooster
- e.r. elektrische radiator
- v.v. verdelers vloerverwarming
- p.v. omvormer mbl. PV panelen
- hemelwaterafvoer
- kr geïsoleerd vloerluis
- vent.rooster in plafond
- vent.rooster in wand/koof
- PV panelen (indicatief)

Opmerkingen

- Positie hemelwaterafvoer kan afwijken van tekening i.v.m. positie woningen in het bouwblok.
- Plaats, aantal en positionering PV panelen is onder voorbehoud. Een en ander conform BENG berekening.
- Voor kleuren zie technische omschrijving.
- Positie aangegeven schakelaars, lichtaansluitpunten, loze leidingen, overige aansluitpunten verwarmingselementen, ventilatieventielen, vloerluis, dakdoorvoeren enz. zijn indicatief.

voor berging zie tekening 10.0.03



situatie, schaal 1 : 1000

Rug aan rug woningen
Bouwnummer: 26, 29



project	• Hugo 3
• Heerhugowaard	
opdrachtgever	• NeroZero
•	
onderwerp	• Werkooptekening
• Bouwnummer 26, 29	
schaal	•
•	
formaat	• A1
datum	• 13-06-2024
gewijzigd	•
•	
•	
•	
•	
projectnummer	• 2326
tekeningnummer	• 9.1.03 bnr 26, 29